

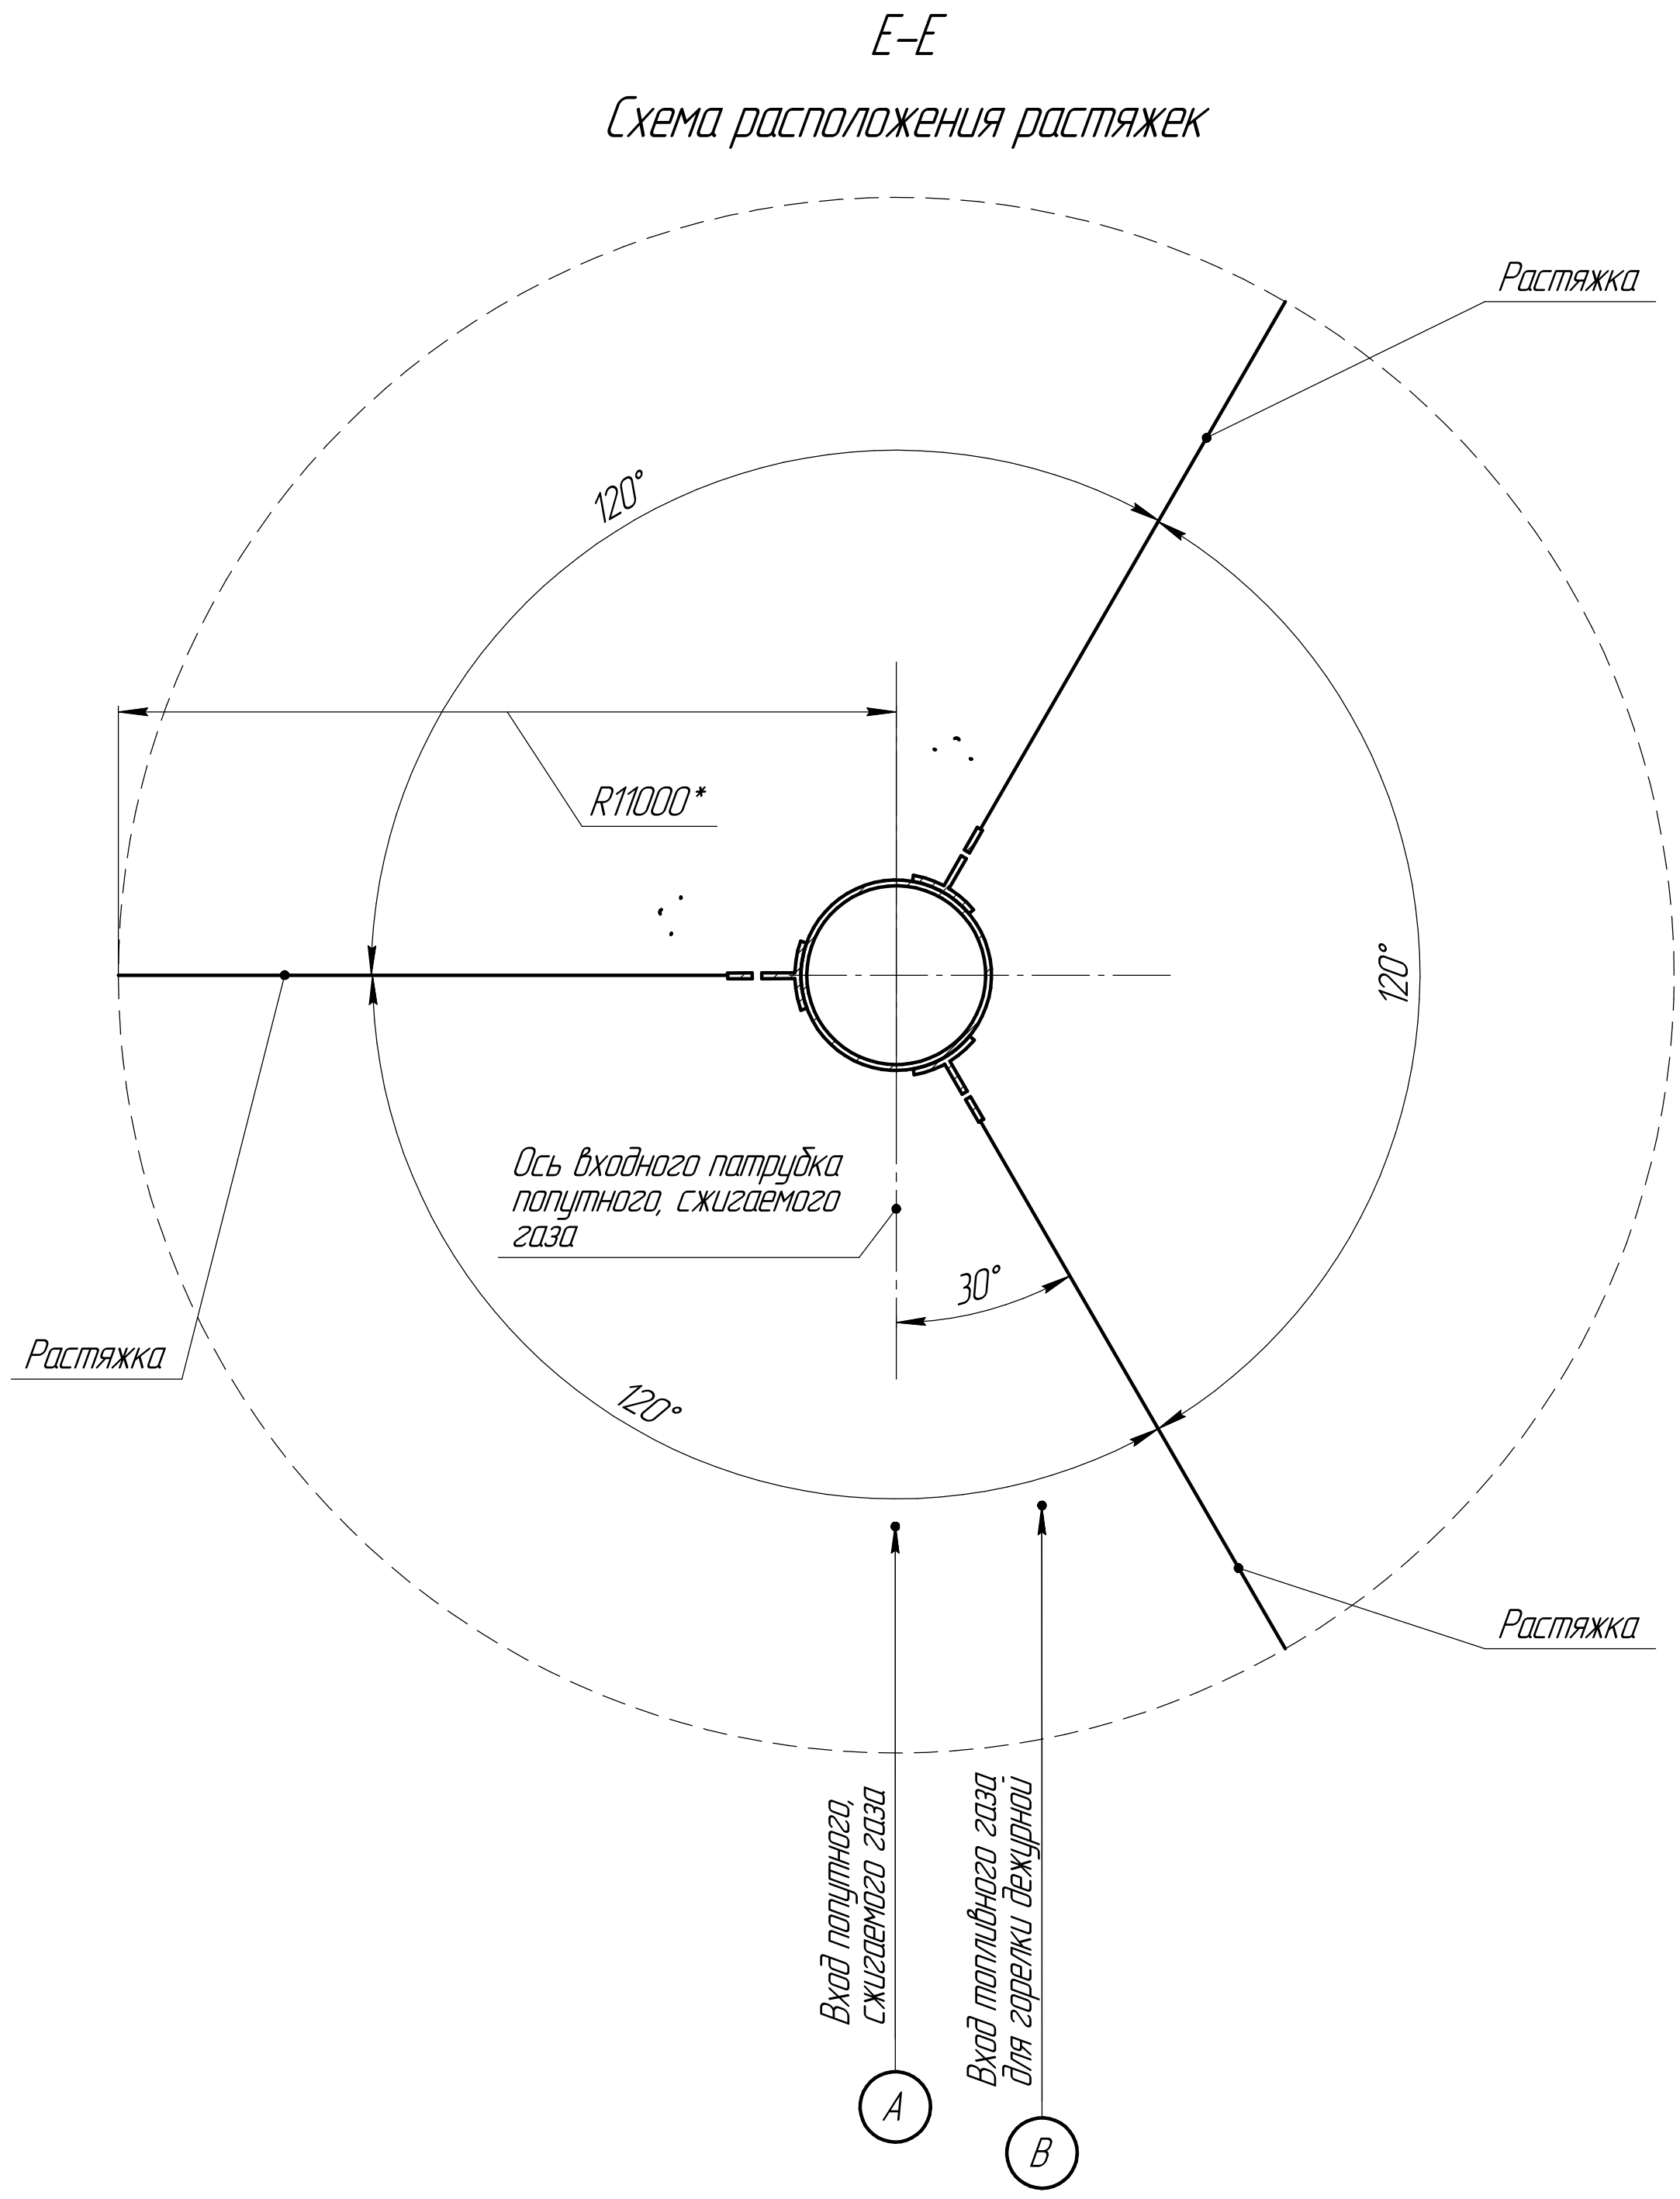
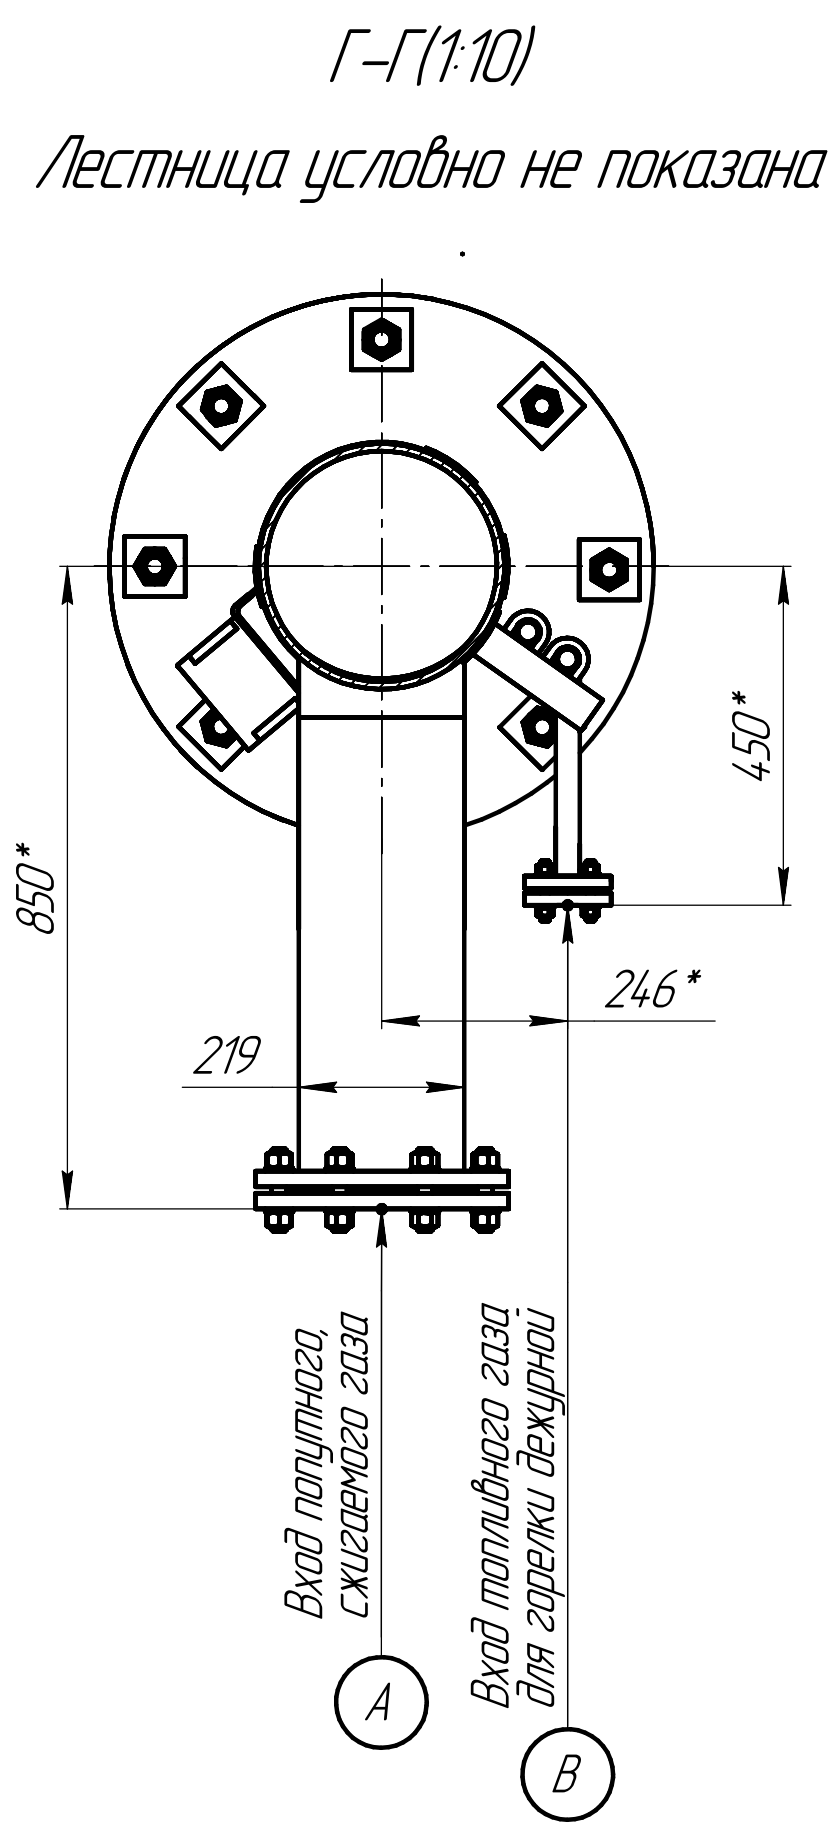
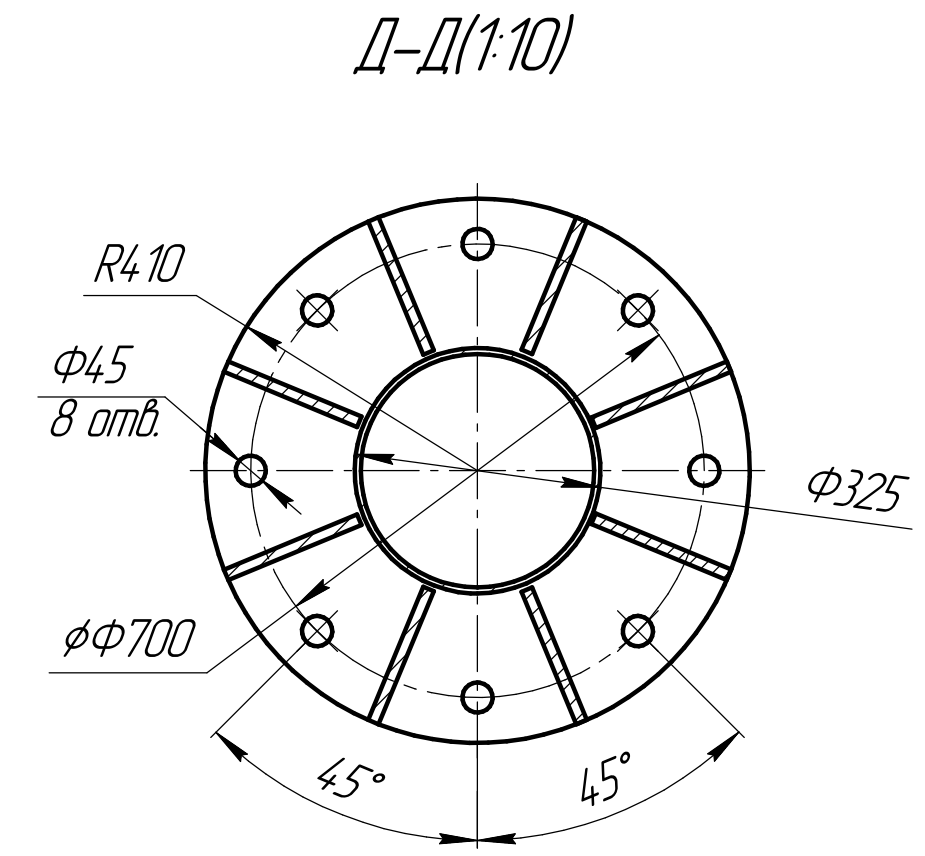
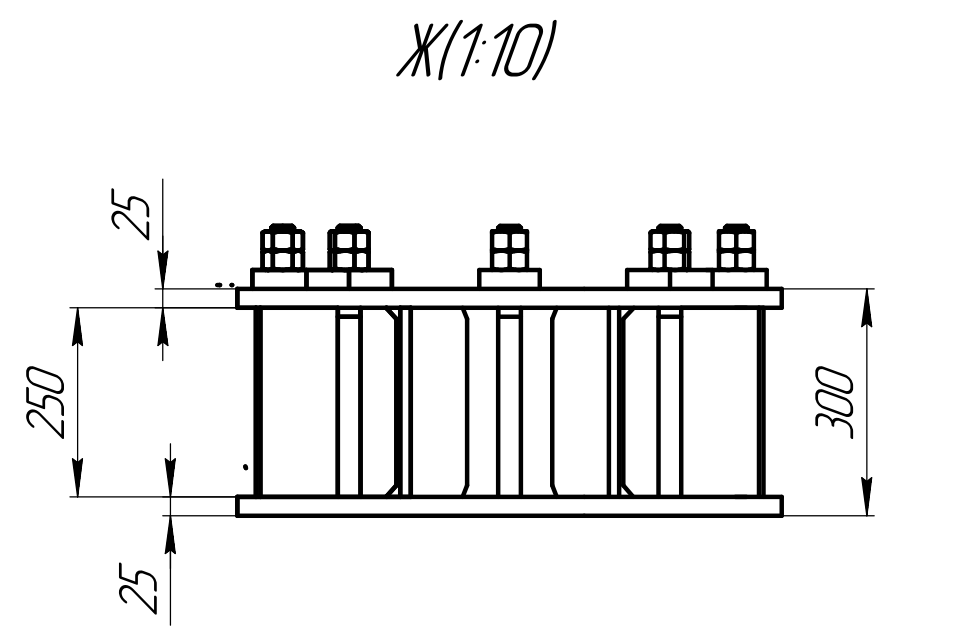
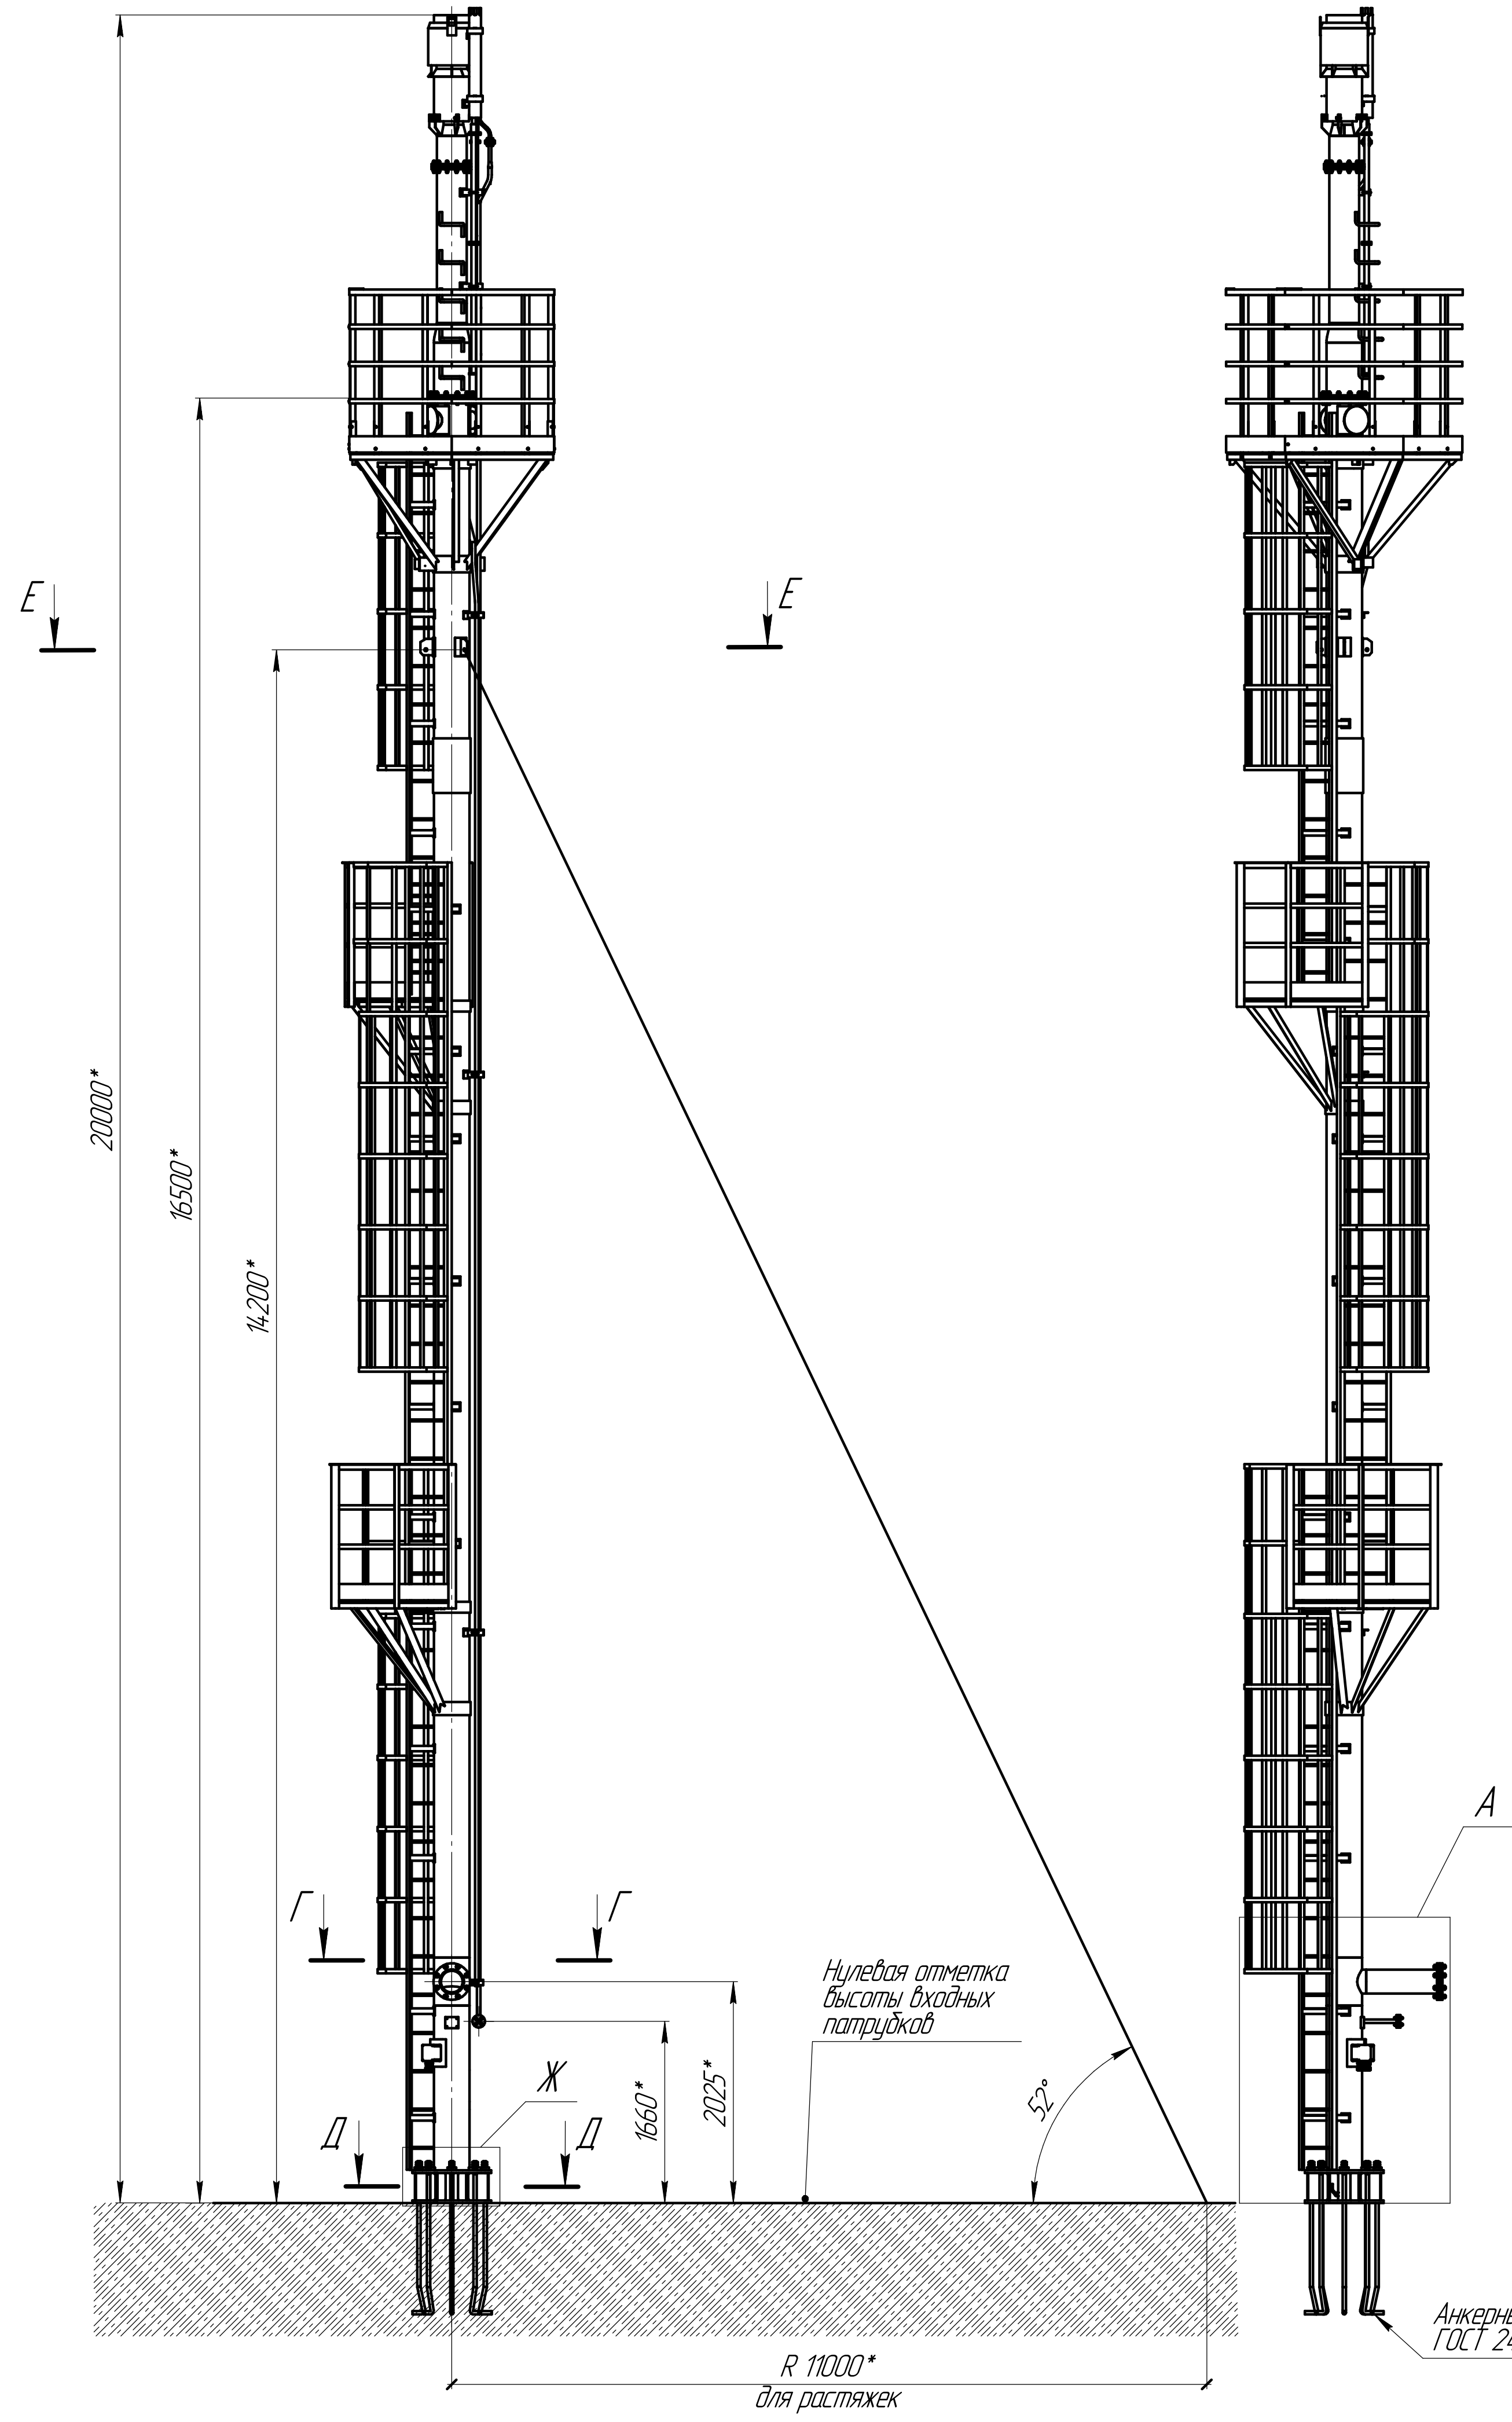




Таблица 1 – Таблица входных патрубков

Обозначение	Наименование	Диаметр условный Ду, мм	Высота оси входного патрубка от нулевой отметки, мм	Горизонтальная длина входного патрубка (вылет от вертикальной оси) вместе с фланцами, мм
А	Вход попутного, сжигаемого газа	200	2025*	850*
В	Вход топливного газа на горелку дежурную	25	1660*	450*

1 *Размер уточняется при монтаже

					УФ АСУ-В-200/20 УХ/М ГЧ				
Изм.	Лист	№ докум.	Подп.	Дата	Установка факельная		Лит	Масса	Масштаб
Разраб.					Габаритный чертеж			3800	1:50
Проед.							Лист	1	Листов
Т. контр.									2
Н.контр.					Типовой, предварительный		ООО "ТПП НЕФТЕАВТОМАТИКА"		
Утв.							Копирован		
							Формат А1		

Инд. № подл.	Подп. и дата	Взам. инв. №	Инд. № докл.	Подп. и дата

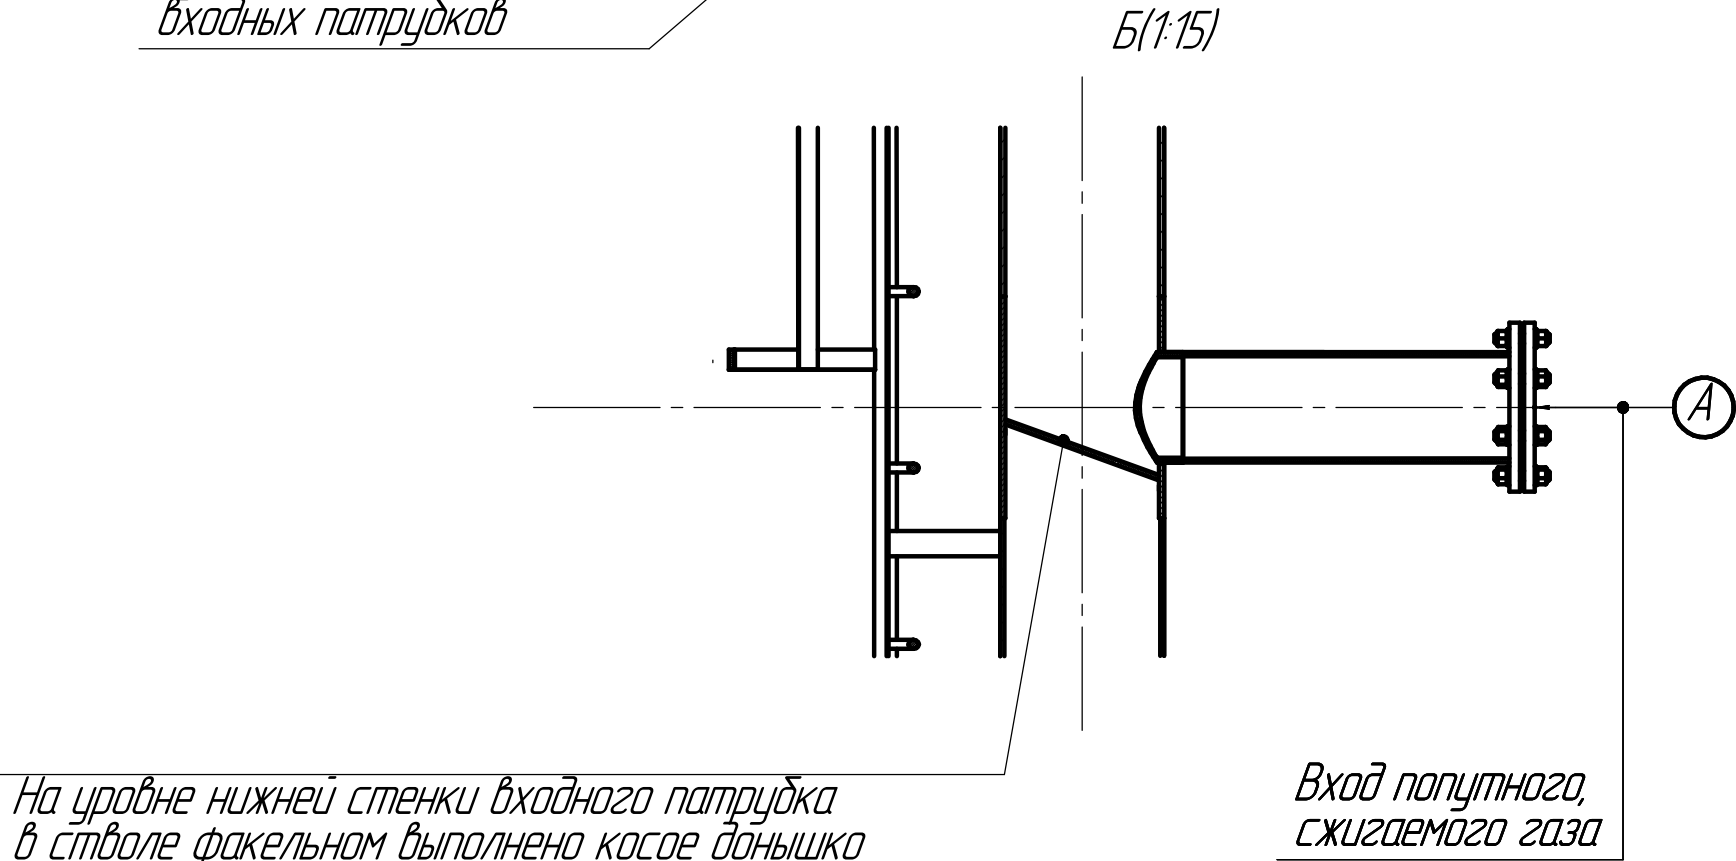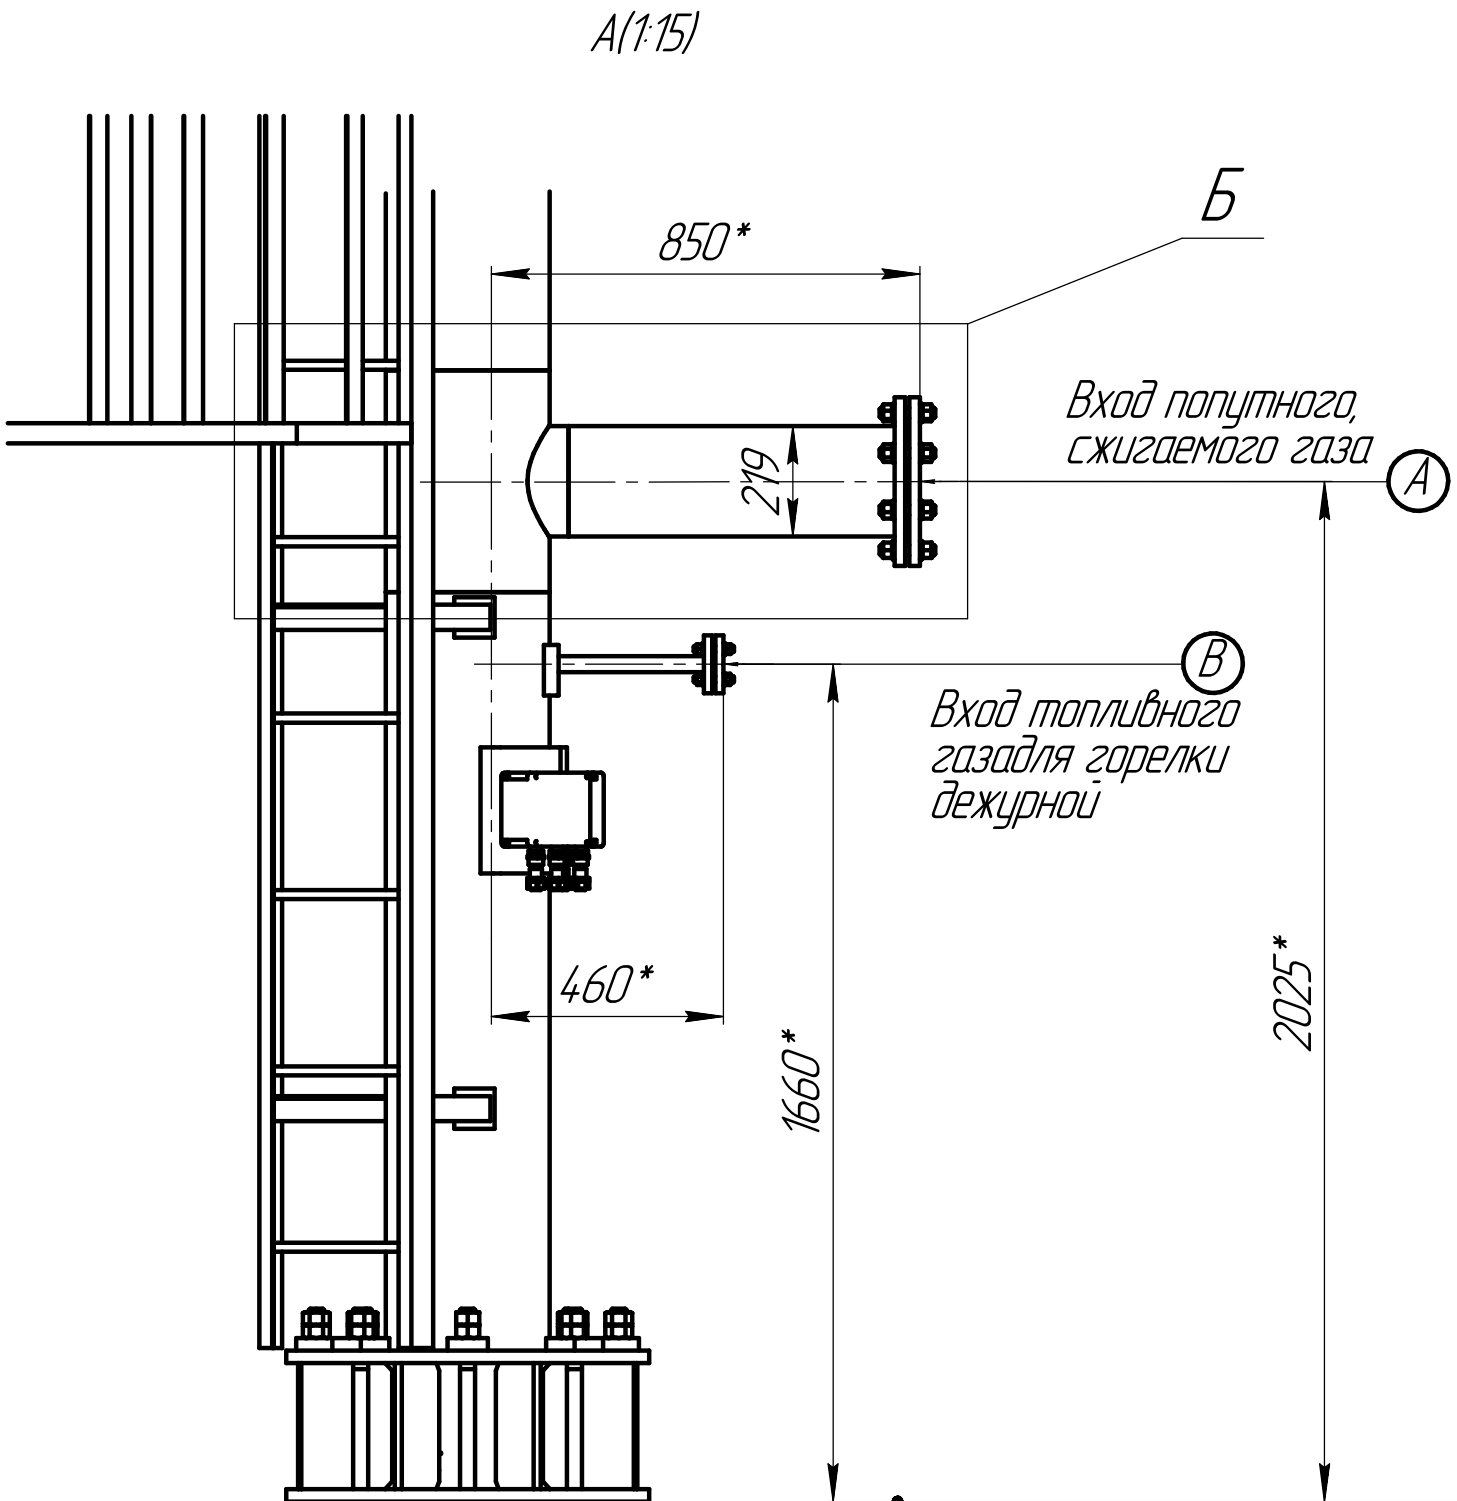

На уровне нижней стенки входного патрубка в стволе факельном выполнено косое доньшко для слива конденсата. Конденсат под уклоном стекает в трубопровод подачи сбросного газа и далее, в дренажную емкость, установленную в нижней части трубопровода сброса газа (согласно нормативам).

Изм.	Лист	№ докум.	Подп.	Дата

УФ АСУ-В-200/20 УХЛ1 ГЧ

Копировал

Формат А3

Лист
2

УФ АСУ-В-200/20 УХЛ1 ГЧ

Перв. примен.
Справ. №
Подп. и дата
Инв. № дробл.
Взам. инв. №
Подп. и дата
Инв. № подл.

УФ АСУ-В-200/20 УХЛ1


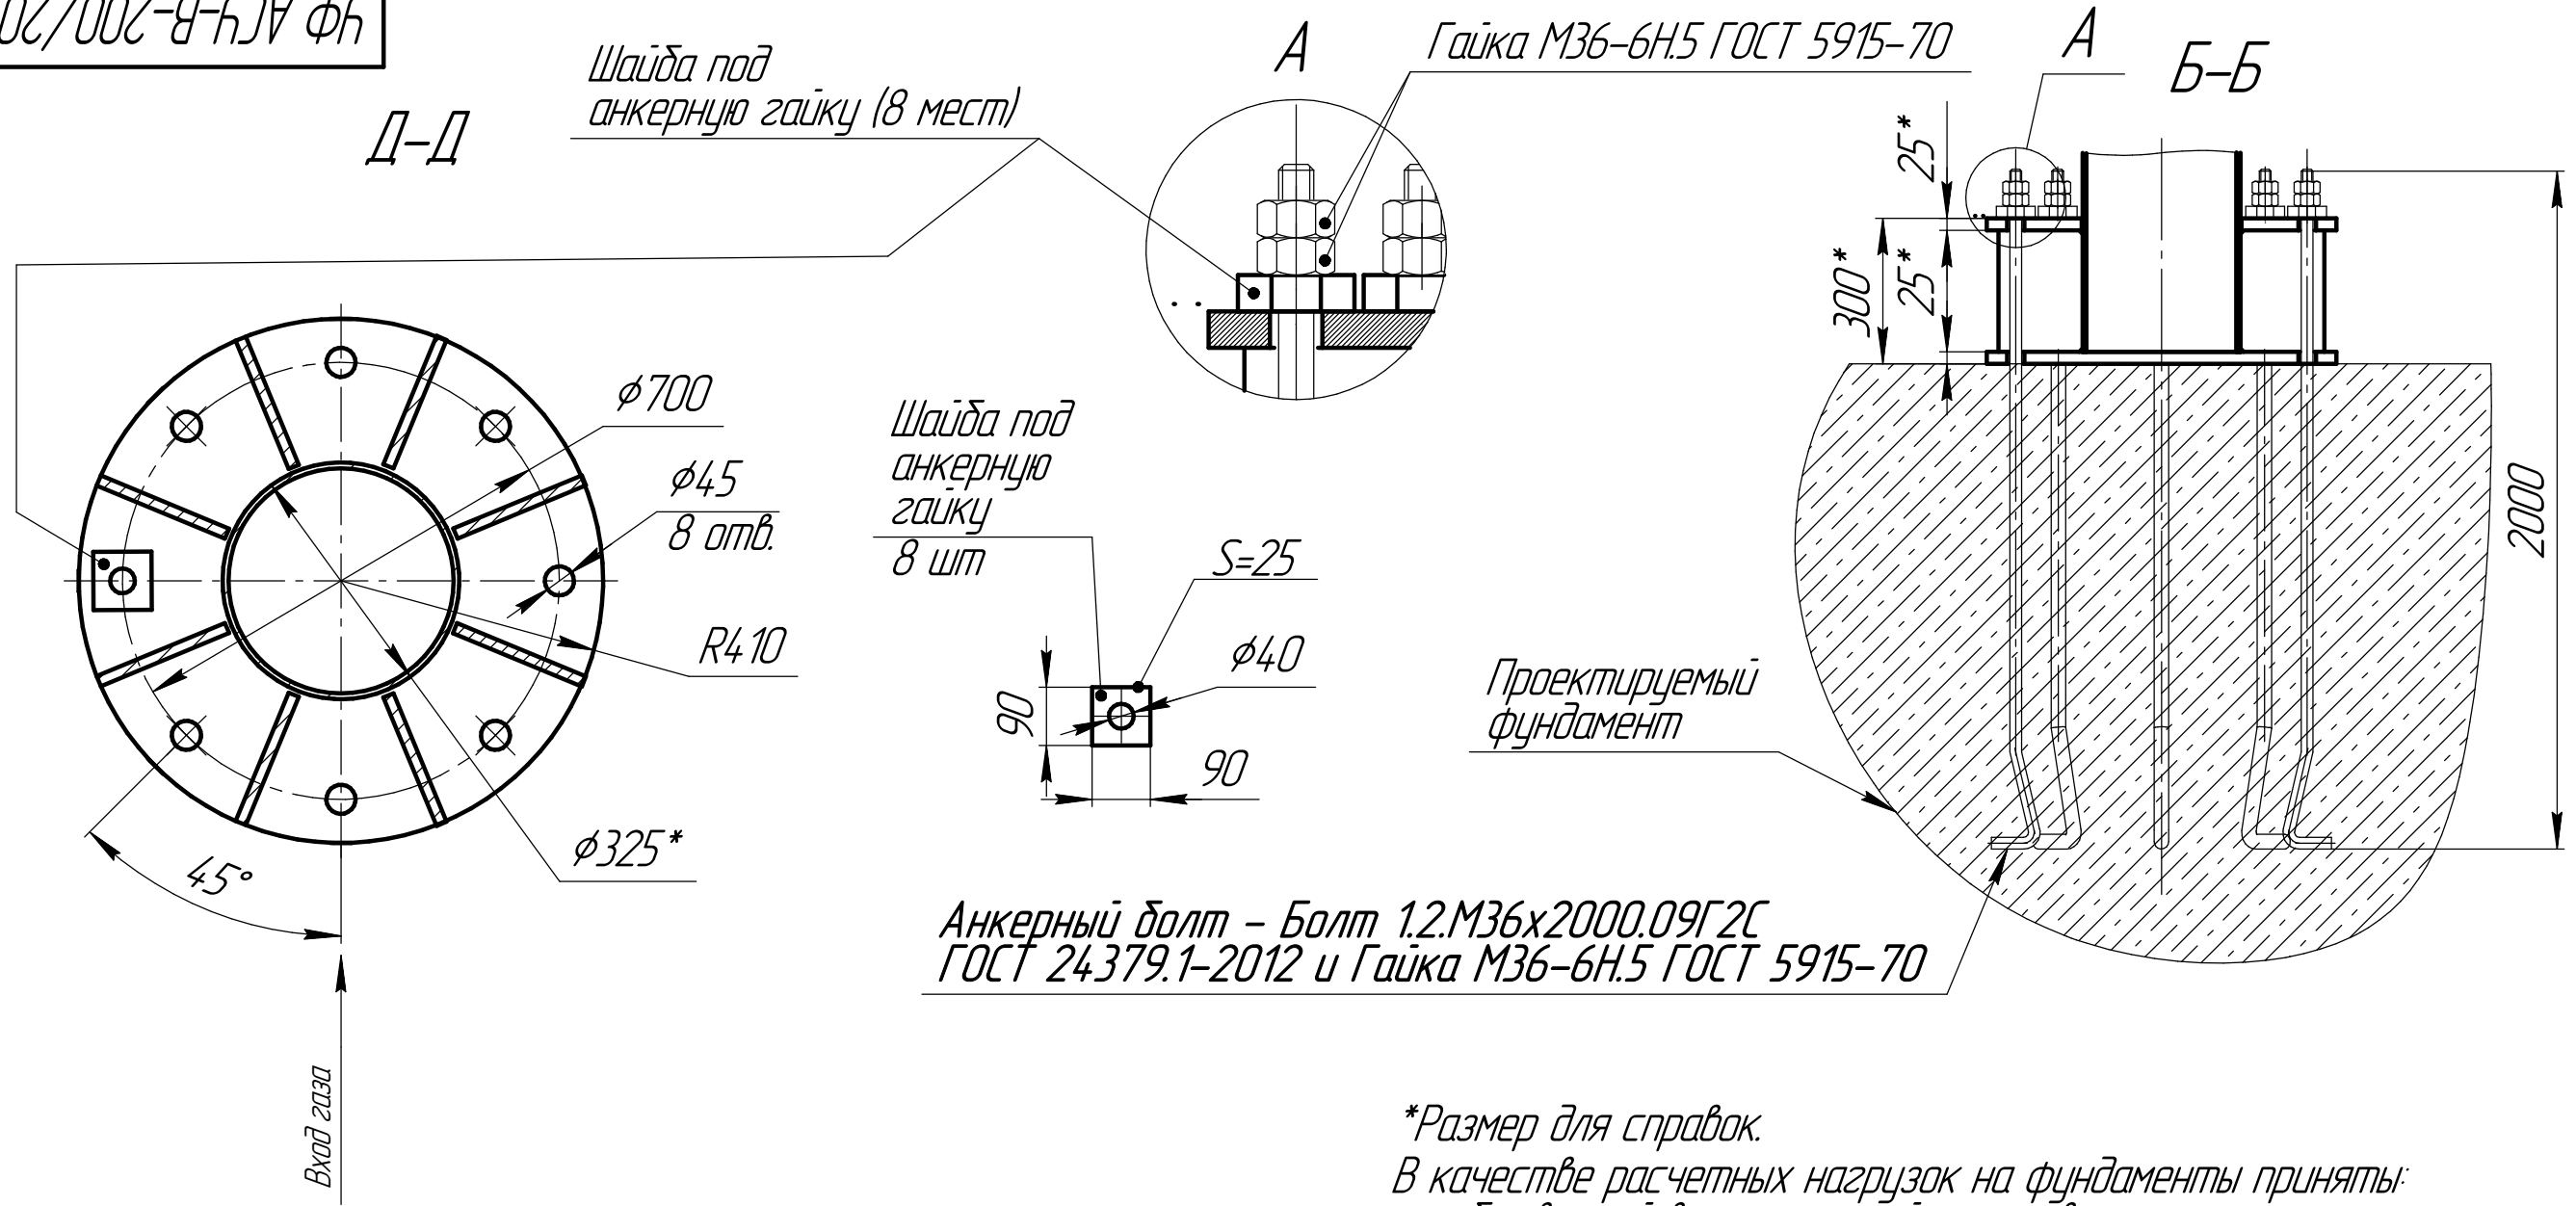





Схема нагрузок на фундамент основания ствола факельного

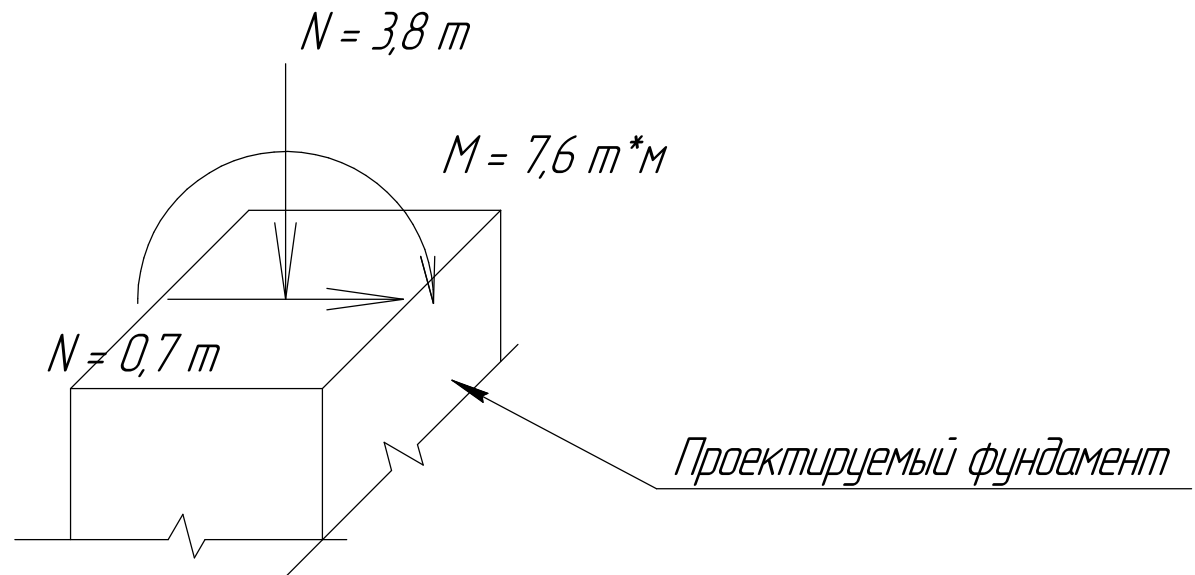

*Размер для справок.
В качестве расчетных нагрузок на фундаменты приняты:
- собственный вес факельной установки;
- ветровая нагрузка для ветрового района;
- вес от площадок обслуживания и оборудования
Закрепление факельной установки в грунте осуществляется с помощью железобетонных фундаментов, в зависимости от характеристики грунта, местности, где устанавливается факельная установка.
Усилие в оттяжках не более 30 кН.
Расчет фундаментов производится строительной проектной организацией.

УФ АСУ-В-200/20 УХЛ1					Установка факельная		
Задание на фундамент					Лит.	Масса	Масштаб
Типовое, предварительное					Лист 1	Листов 2	1:15
ООО "ТПП НЕФТЕАВТОМАТИКА"							

Схема установки растяжек

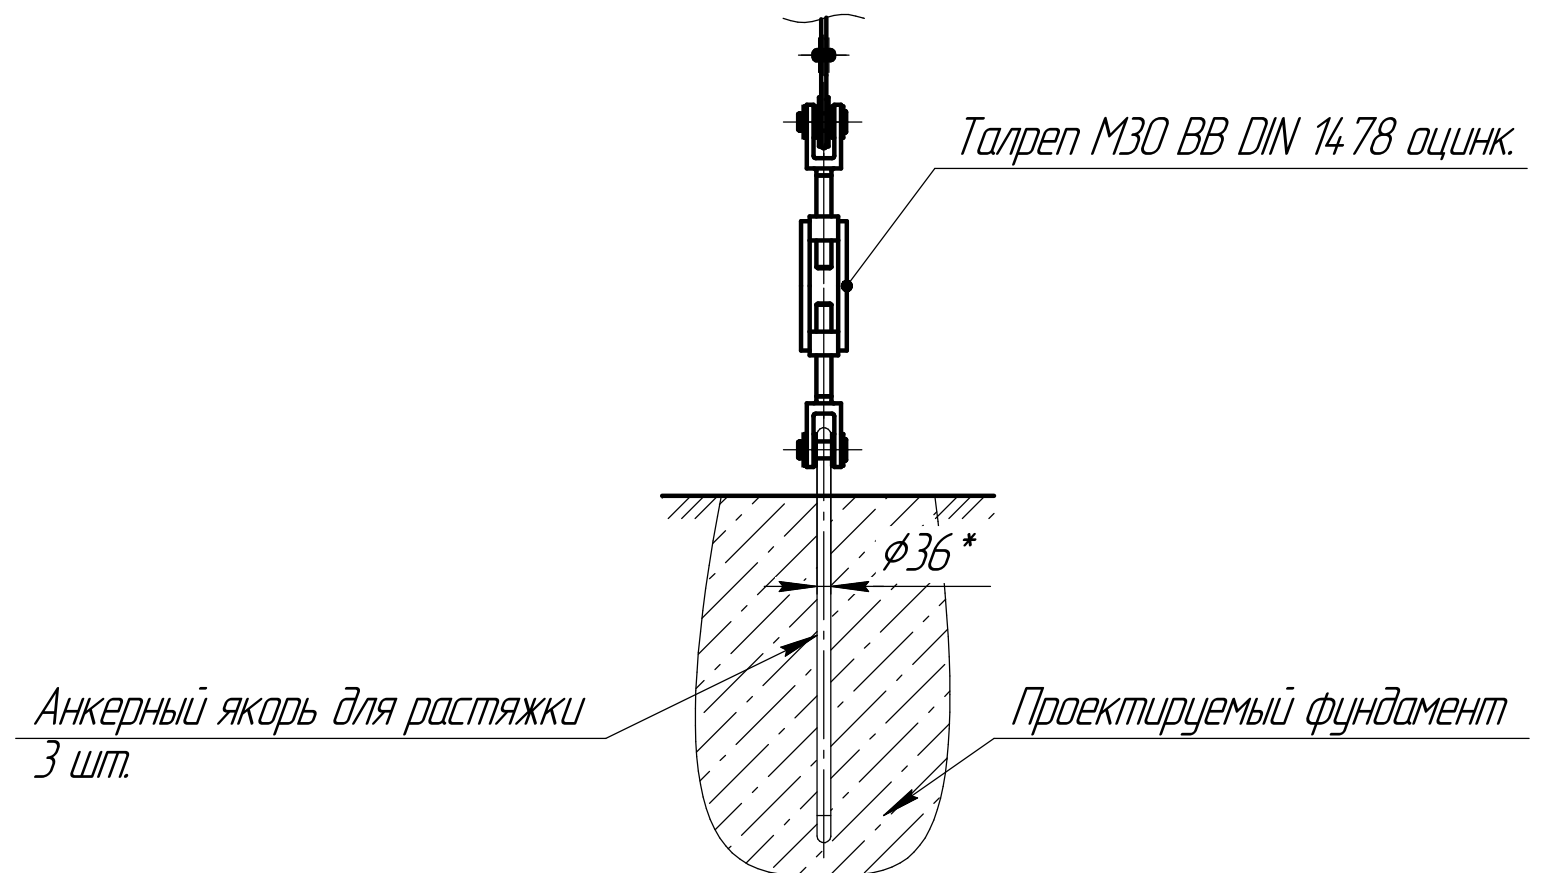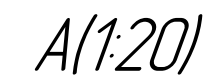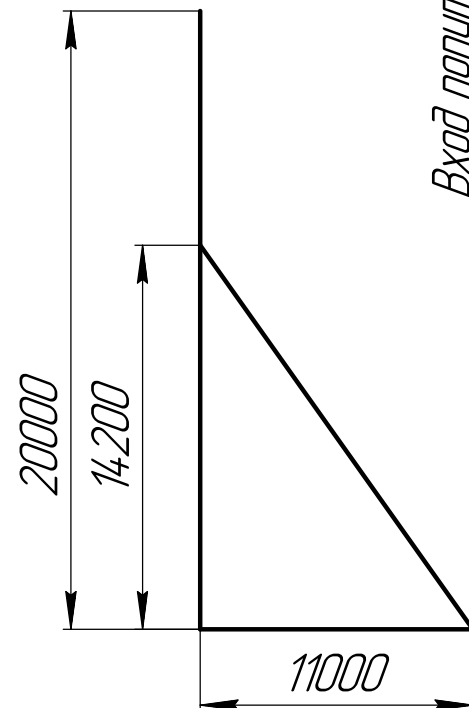

Инв. № подл.	Подп. и дата	Взам. инв. №	Инв. № дудл.	Подп. и дата

Изм.	Лист	№ докум.	Подп.	Дата

УФ АСУ-В-200/20 УХЛ1

Копировал

Формат А3

Автом
2