

Б-Б(1:15)

Площадка и лестница условно не показаны

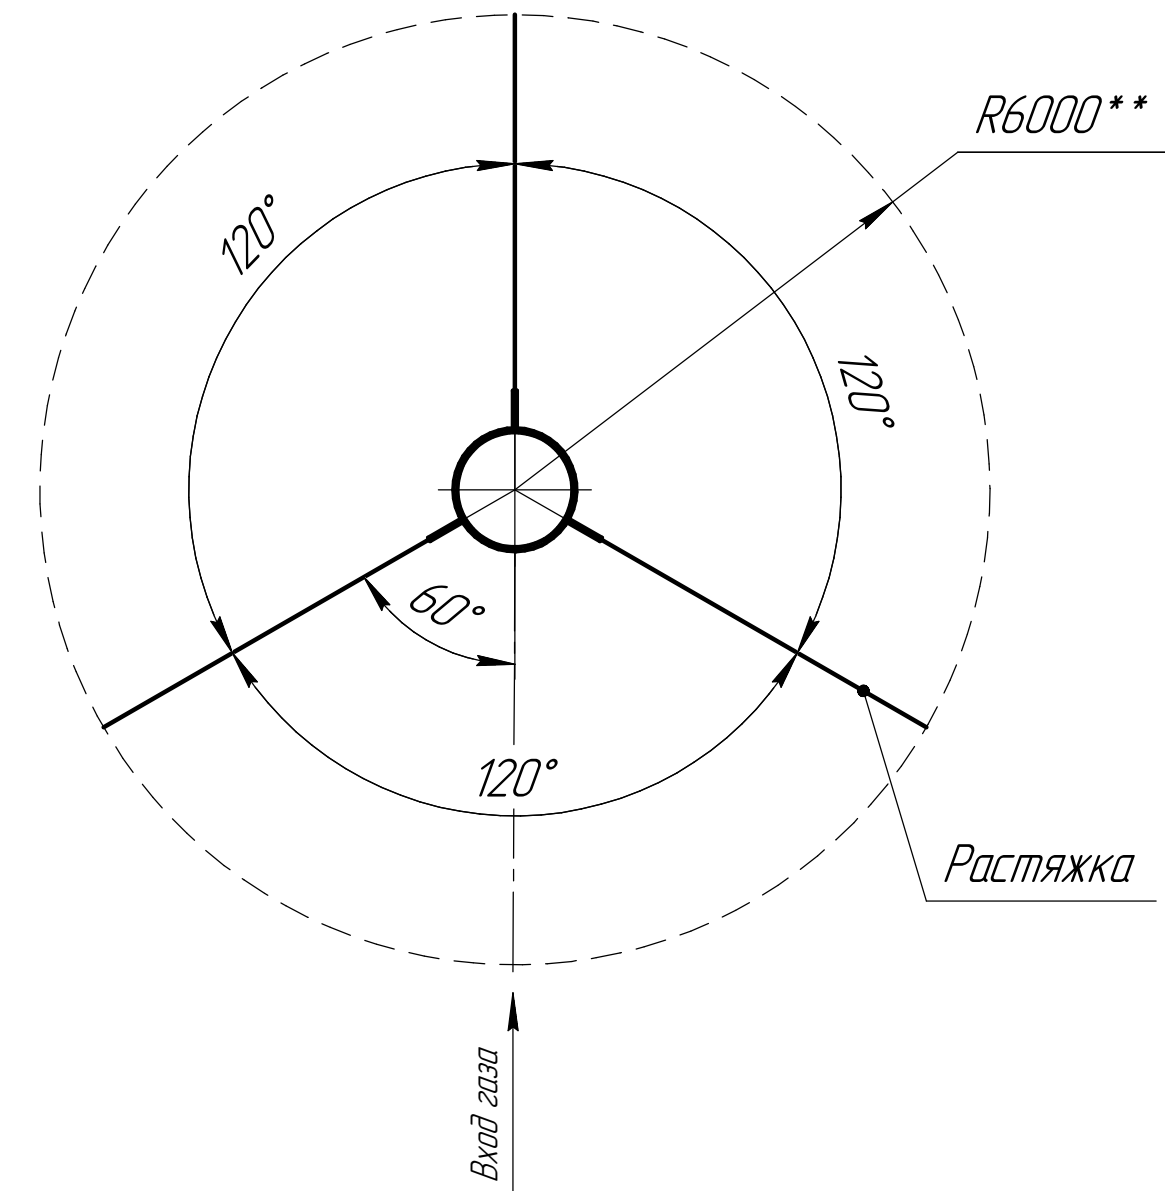
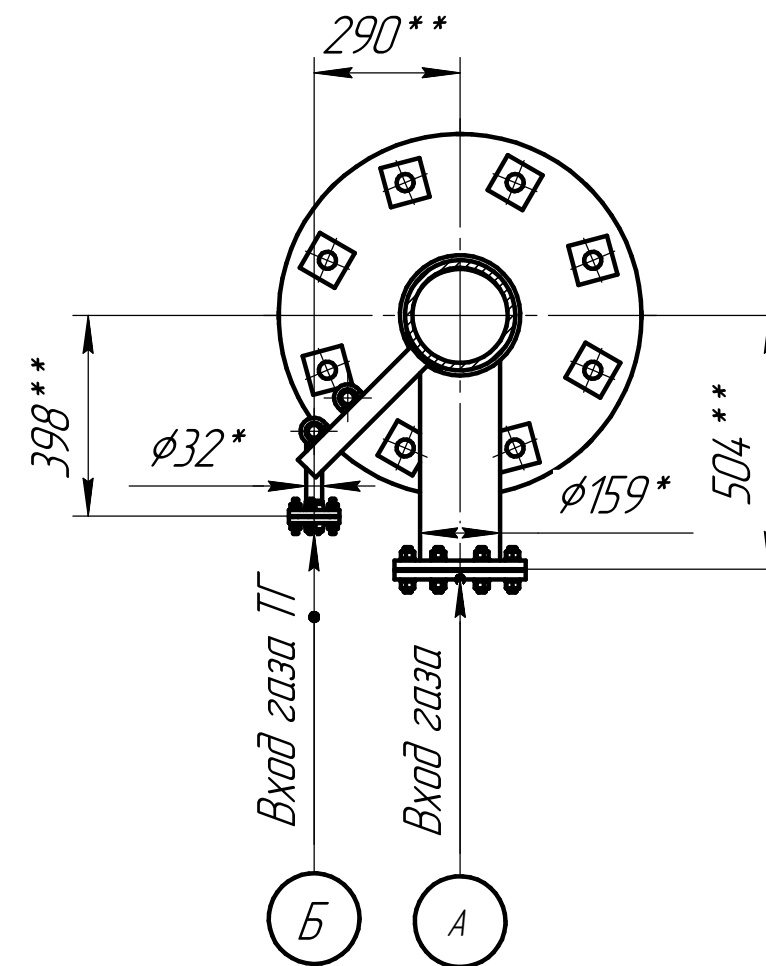


Таблица 1 - Таблица штуцеров

Обозначение	Наименование	Проход условный Ду, мм
А	Входной газ	150
Б	Топливный газ на горелку дежурную	25



Таблица 2 - Материальное исполнение основных элементов

Наименование	Марка стали
Оголовок	12Х18Н10Т, 20Х23Н18
Ствол факельный	20
Горелки дежурные	12Х18Н10Т, 20Х23Н18
Площадки, лестницы	20
Трубопроводы под кабельную продукцию	20
Основание	20

1 *Размер для справок

2 **Размер уточняется при монтаже

В-В(1:10)

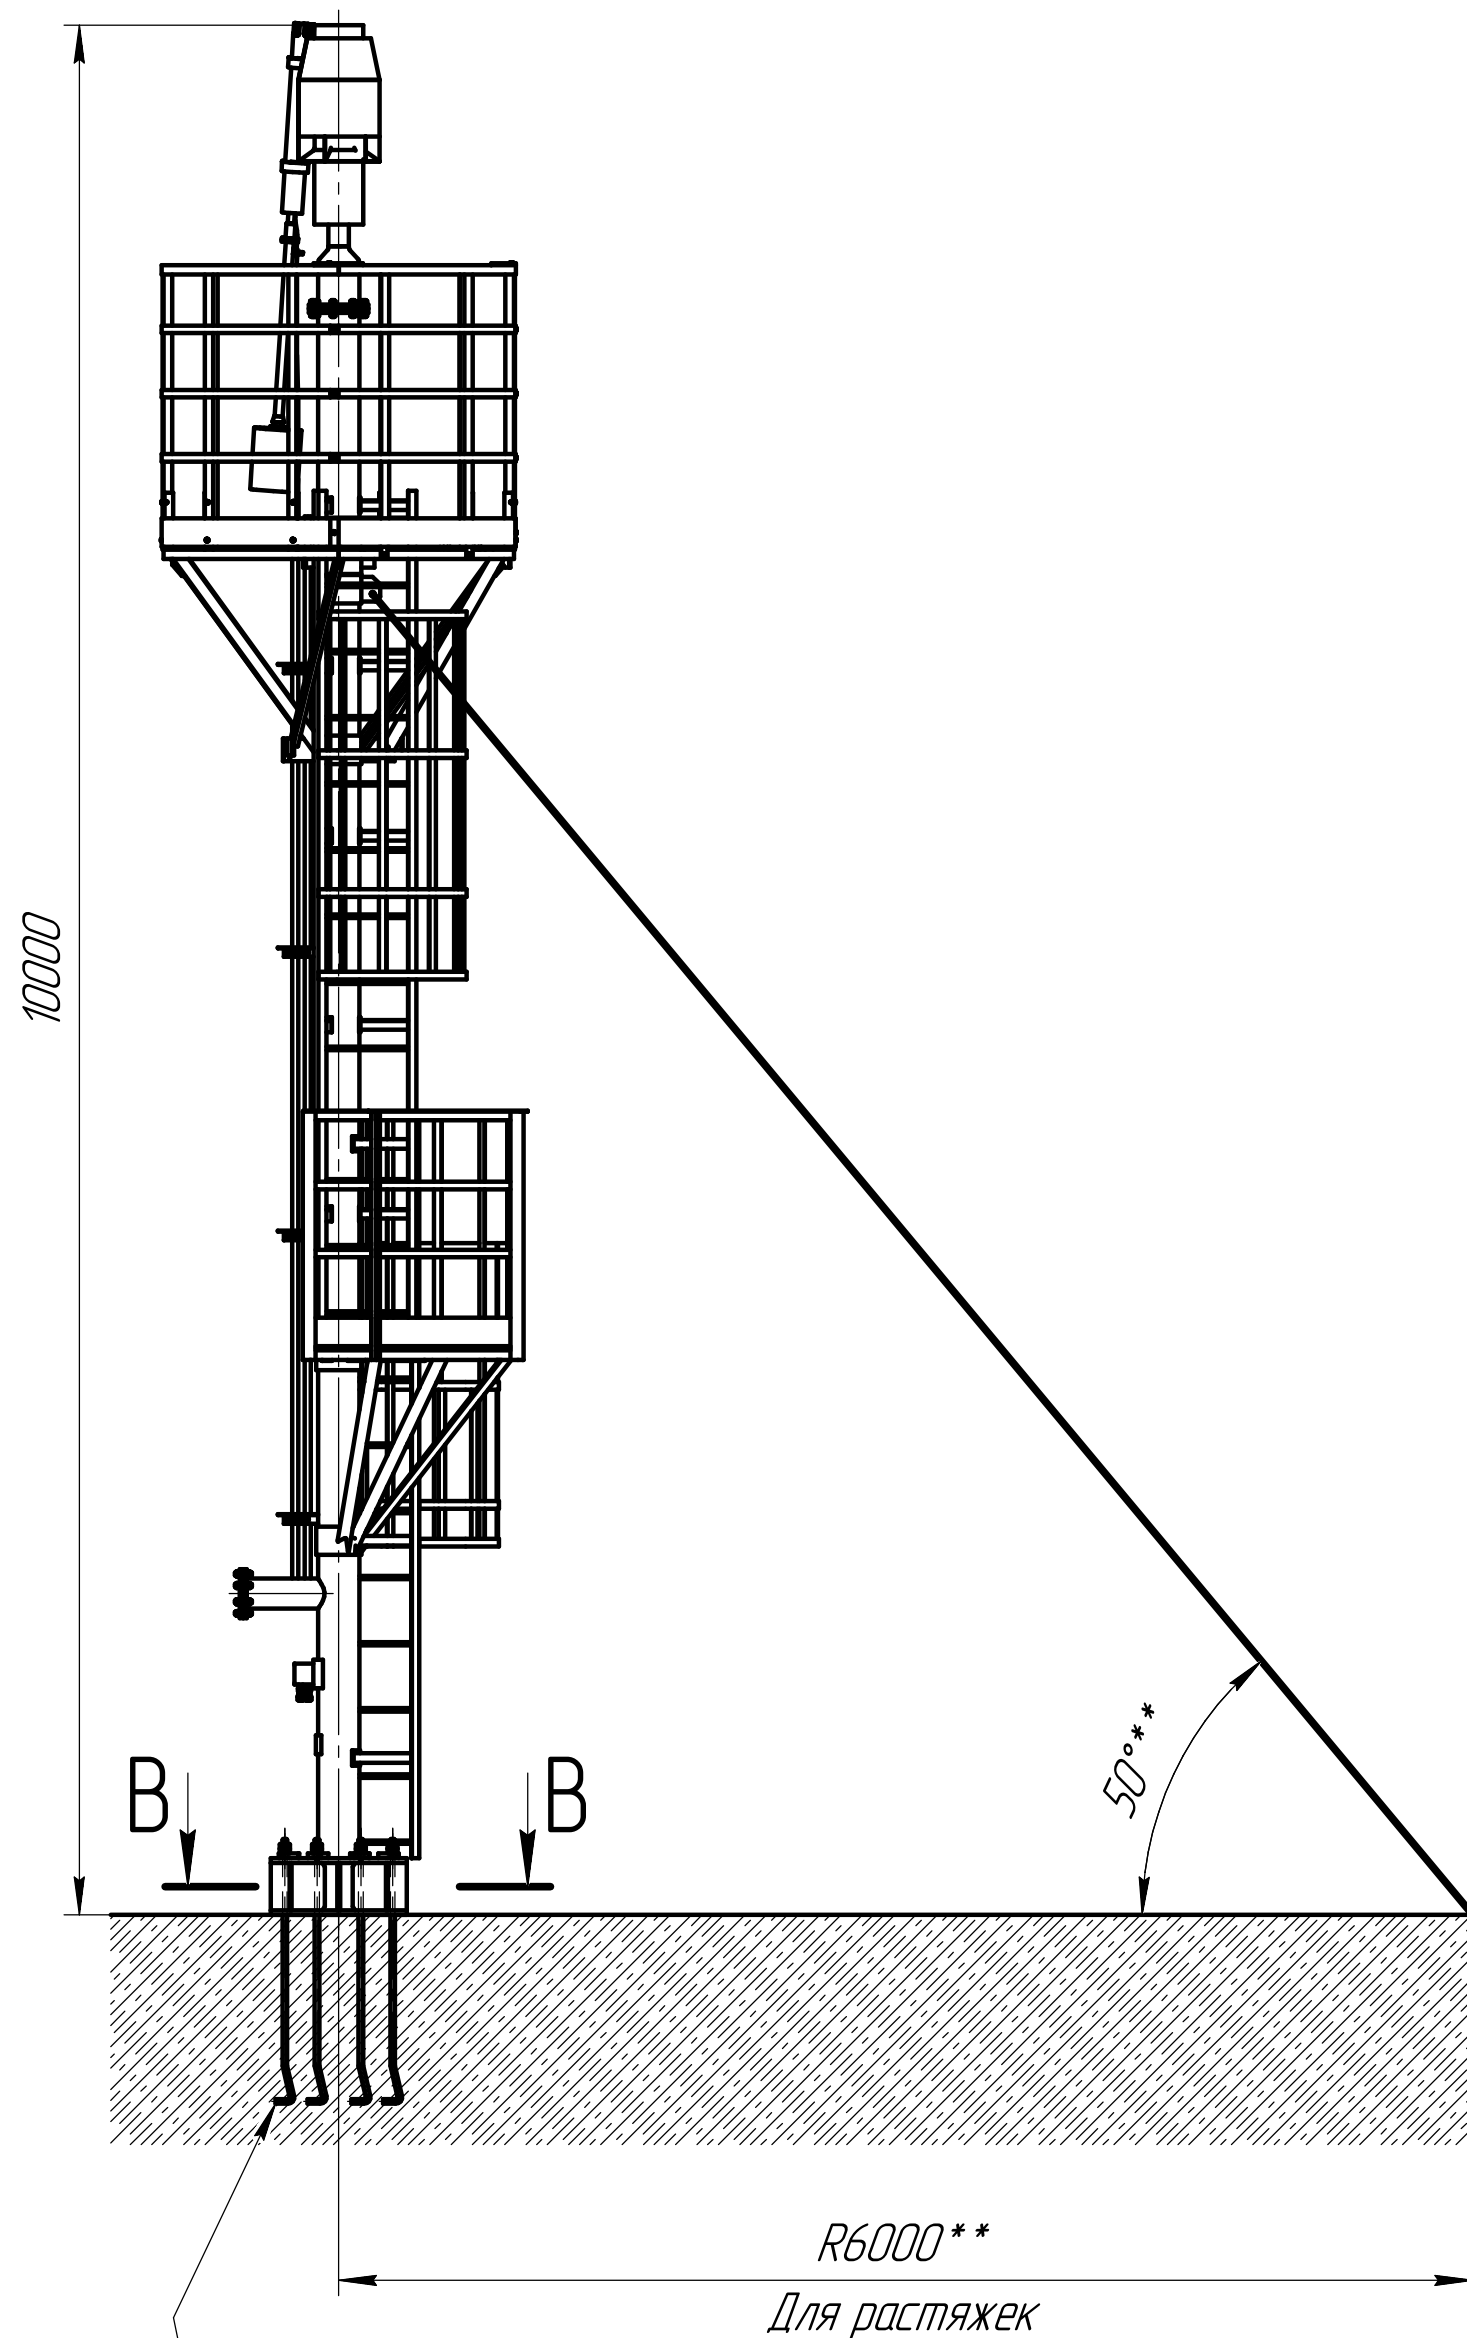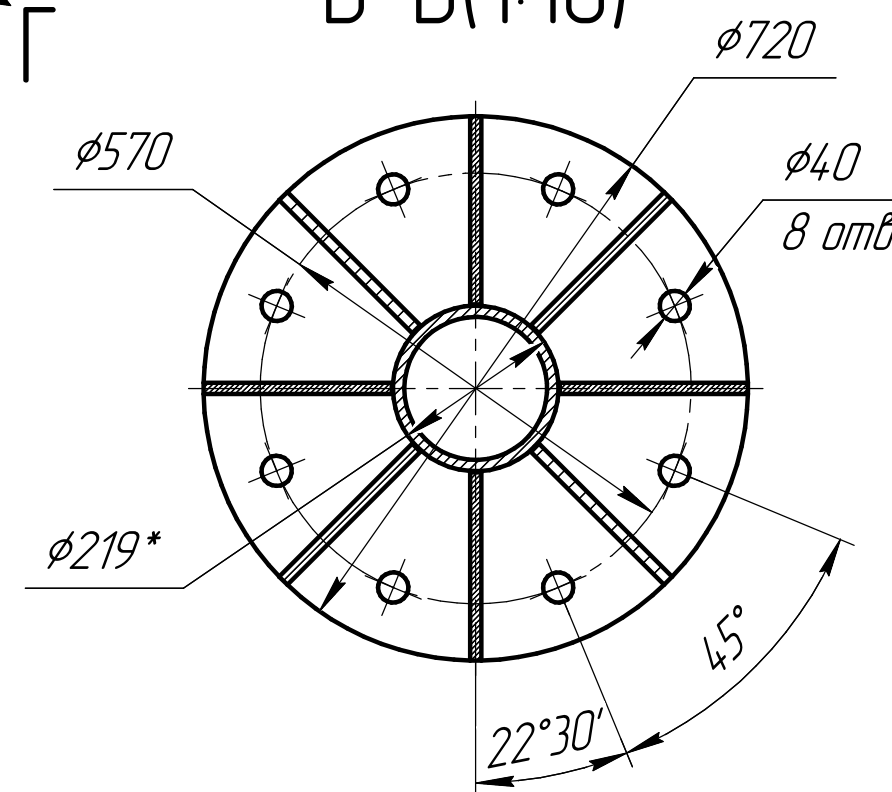



Анкерный болт - Болт 1.2М30х1400.09Г2С
ГОСТ 24379.1-2012

в комплект поставки входит


УФ АСУ-В-50/10 У1 ГЧ			
Установка факельная			
Габаритный чертеж			
Типовой, предварительный			
Изм.	Лист	№ докум.	Подп.
Разраб.			
Пров.			
Т.контр.			
Н.контр.			
Утв.			
Лист 1		Листов 2	
Масса		1:40	
Масштаб		000 "ТНП НЕФТЕАВТОМАТИКА"	

Г-Г(1:10)(1)



Изометрия
(1:20)

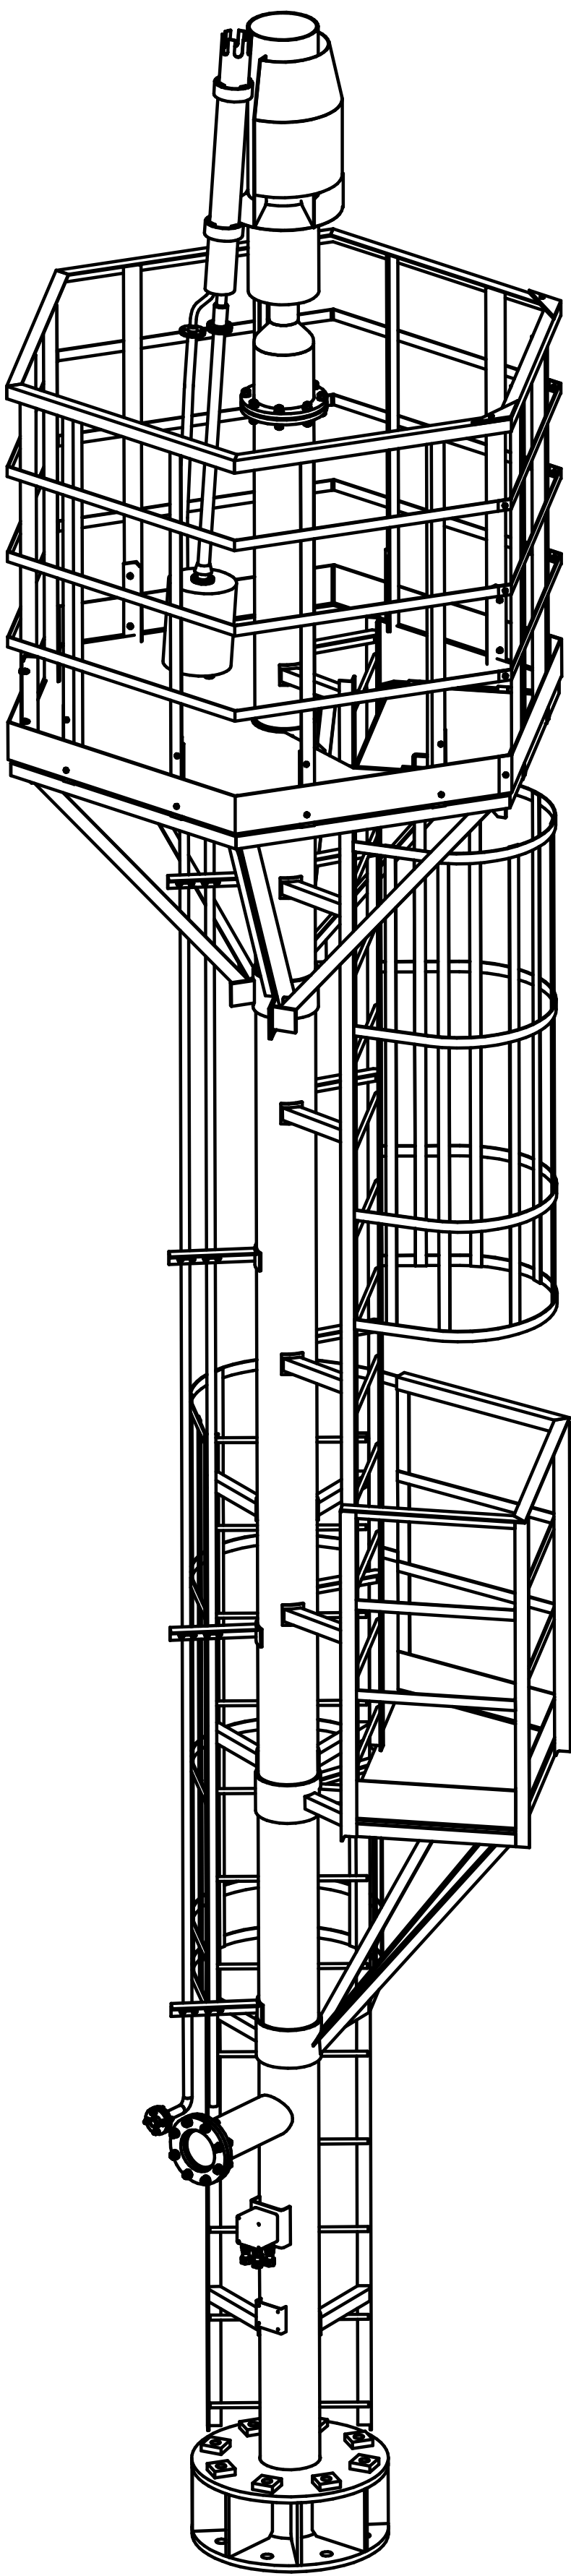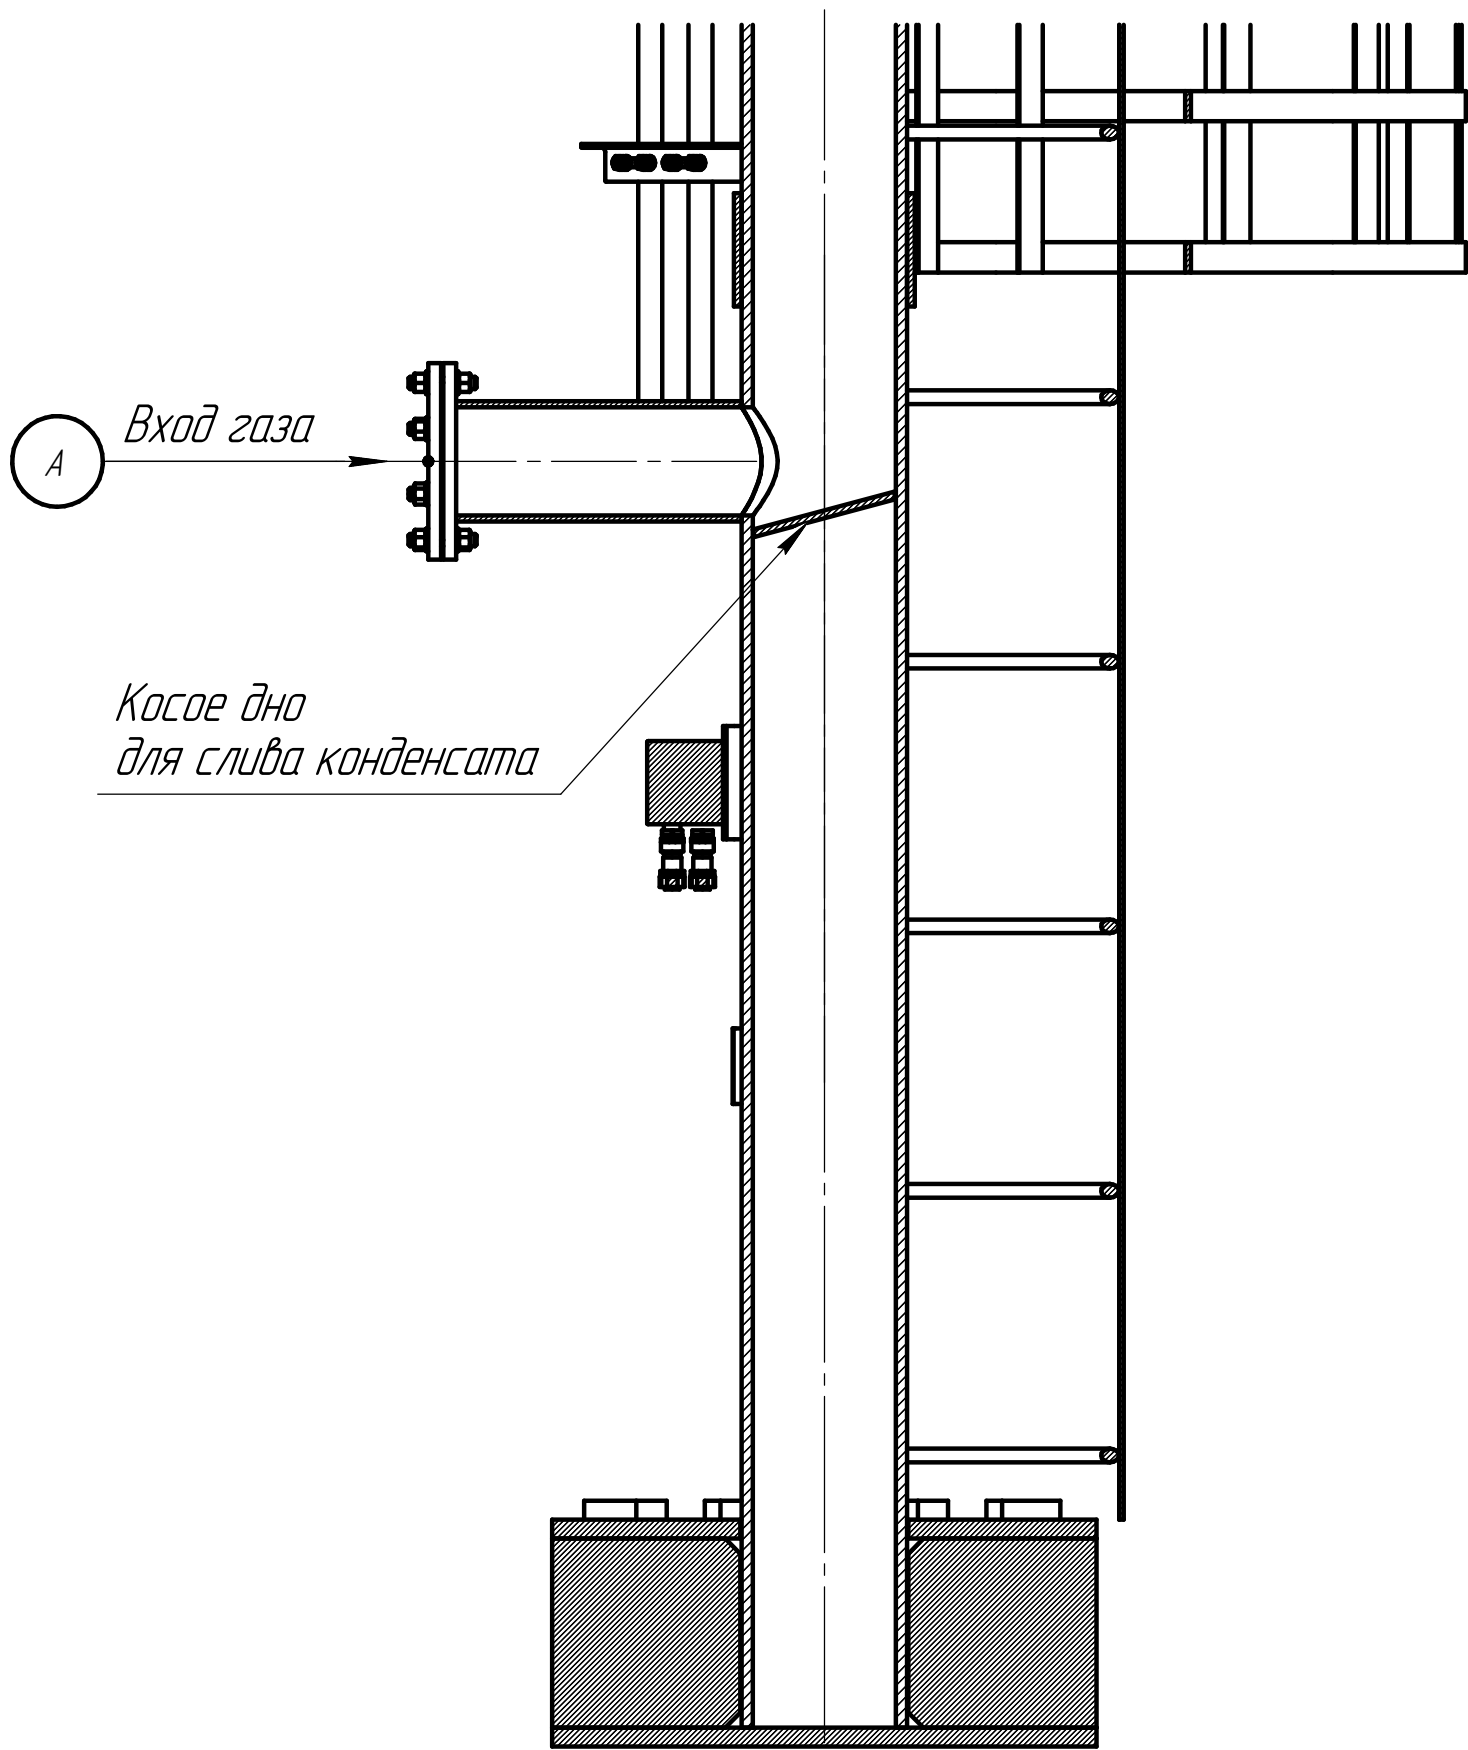


А(1:15)(1)

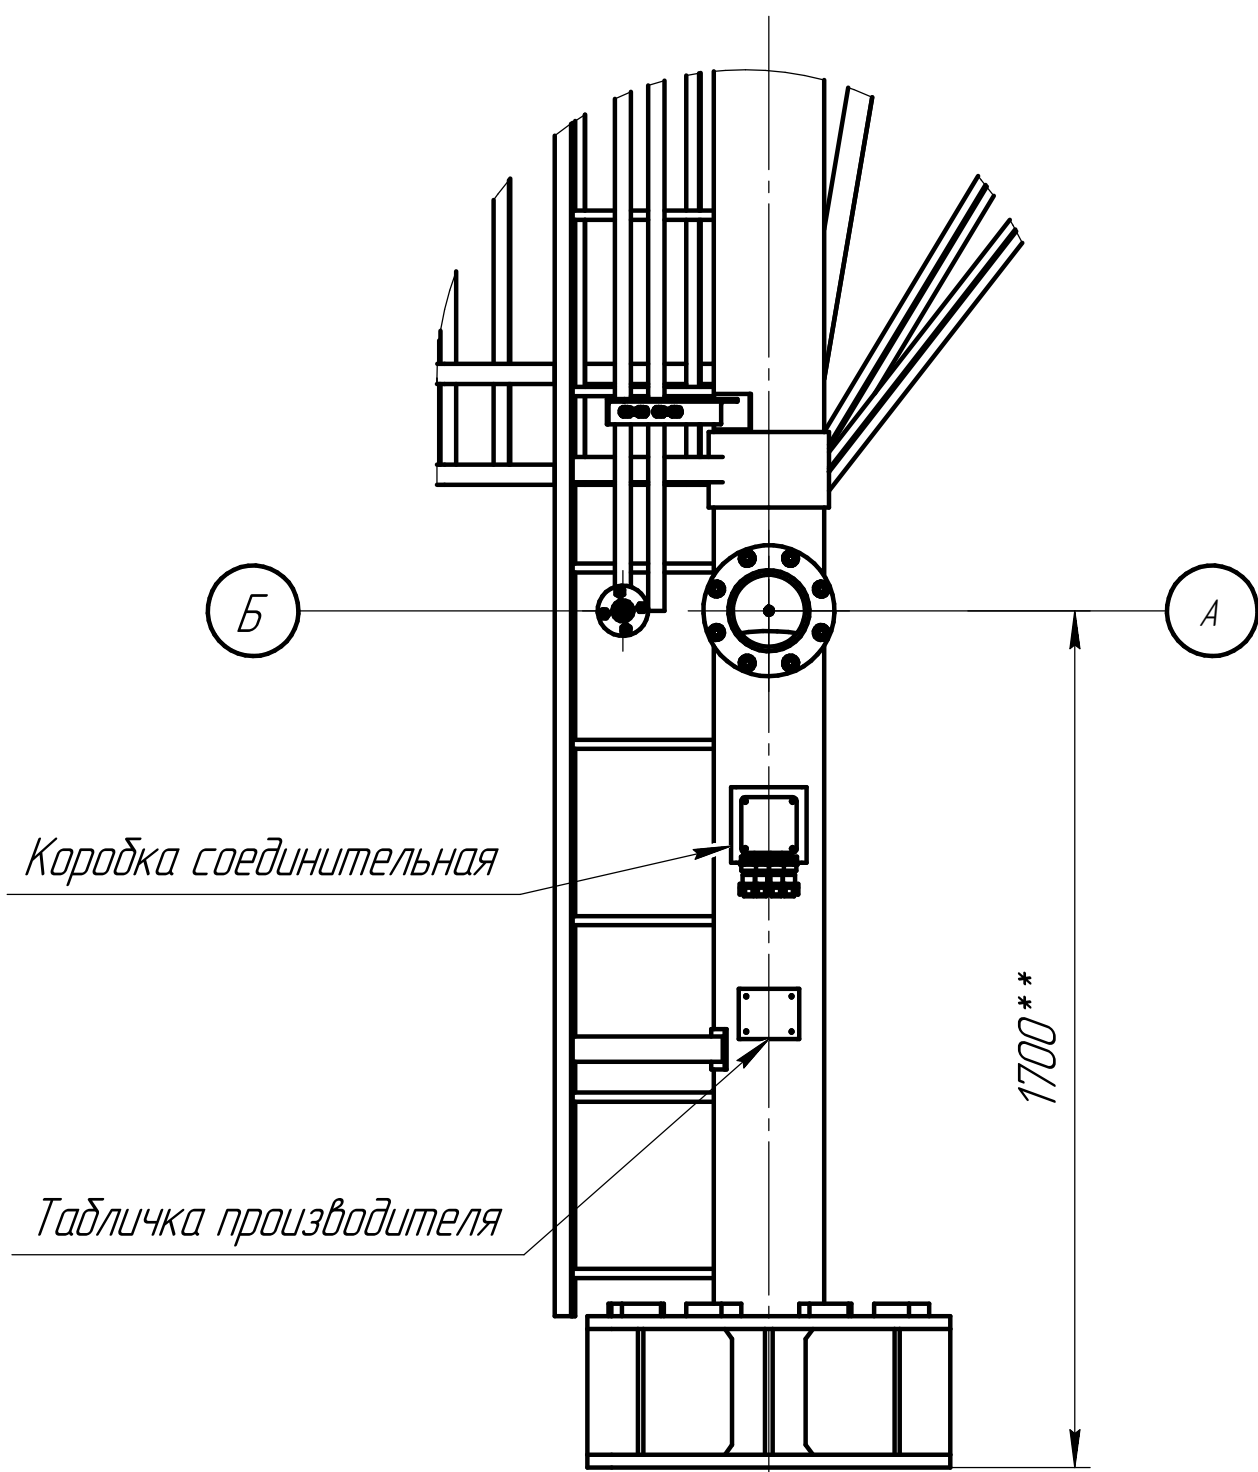


Инд. № подл.	Подп. и дата
Взам. инв. №	Инд. № подл.
Подп. и дата	

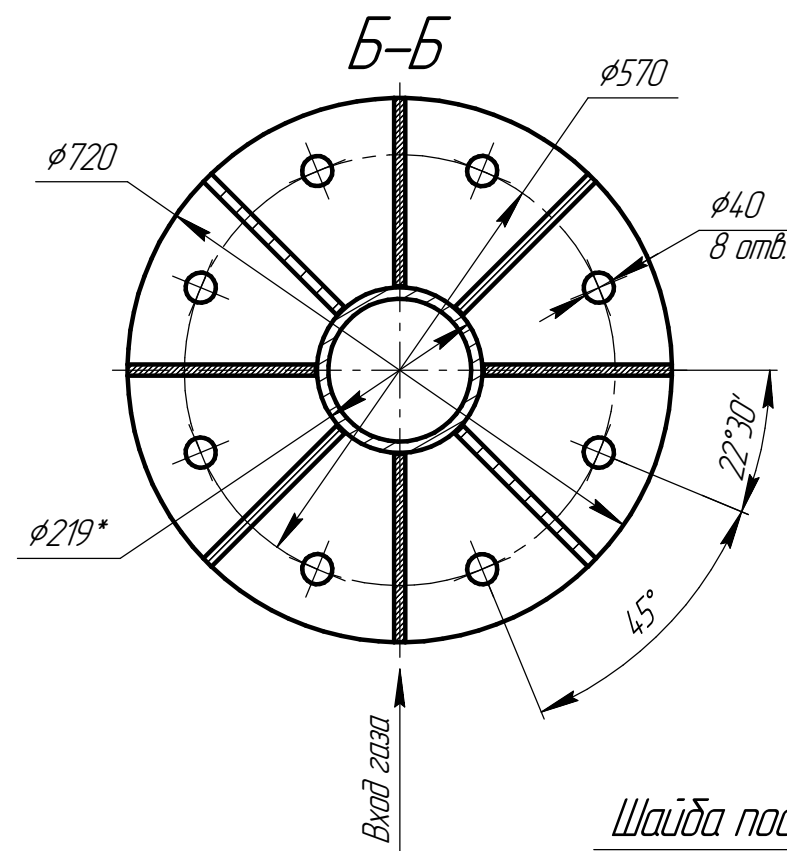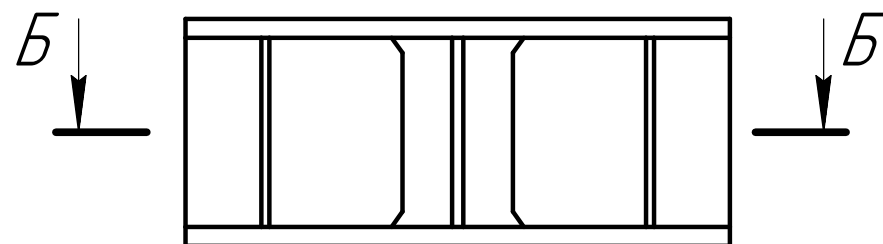

*Шайба под
анкерную гайку (8 мест)
входит в комплект
поставки*

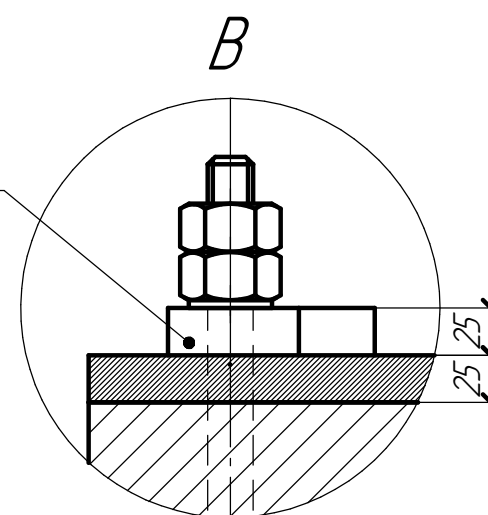

Анкерный болт – Болт 1.2.M30x1400.09Г2С
ГОСТ 24379.1-2012 в комплекте с шайбой и двумя гайками

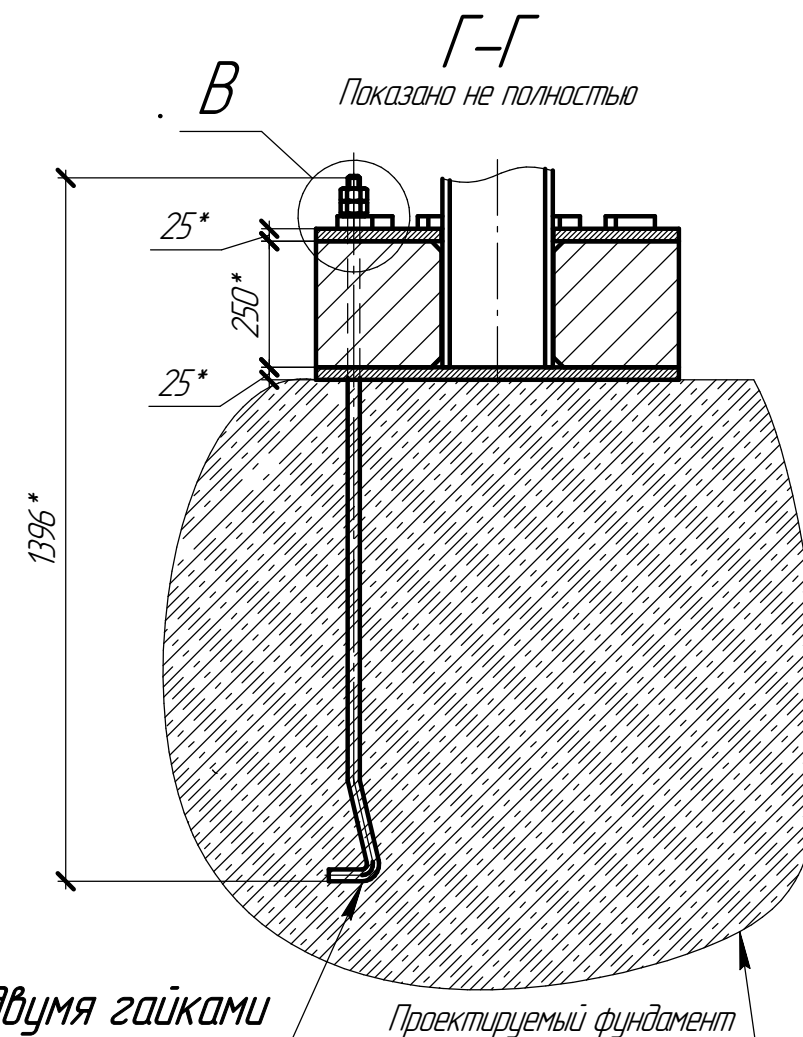

**Размер для справок.*

В качестве расчетных нагрузок на фундаменты приняты:



- собственный вес факельной установки;
- ветровая нагрузка для ветрового района;
- вес от площадок обслуживания и оборудования;
- сейсмичность района

Закрепление факельной установки в грунте осуществляется с помощью железобетонных фундаментов, в зависимости от характеристики грунта, местности, где устанавливается факельная установка.





Усилие в оттяжках – 16,95 кН.

Расчет фундаментов производится строительной проектной организацией.

*Схема нагрузок на фундамент
основания ствола факельного*

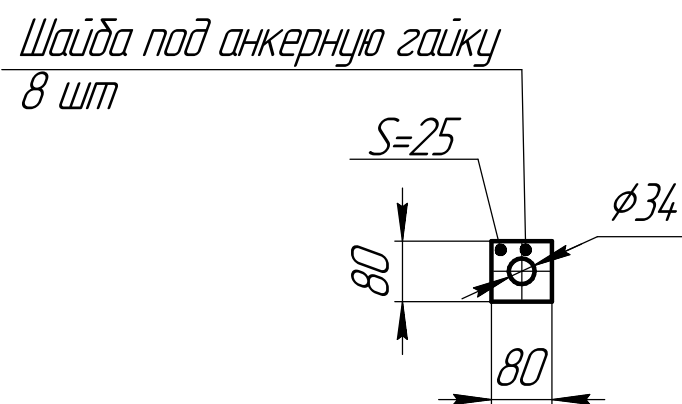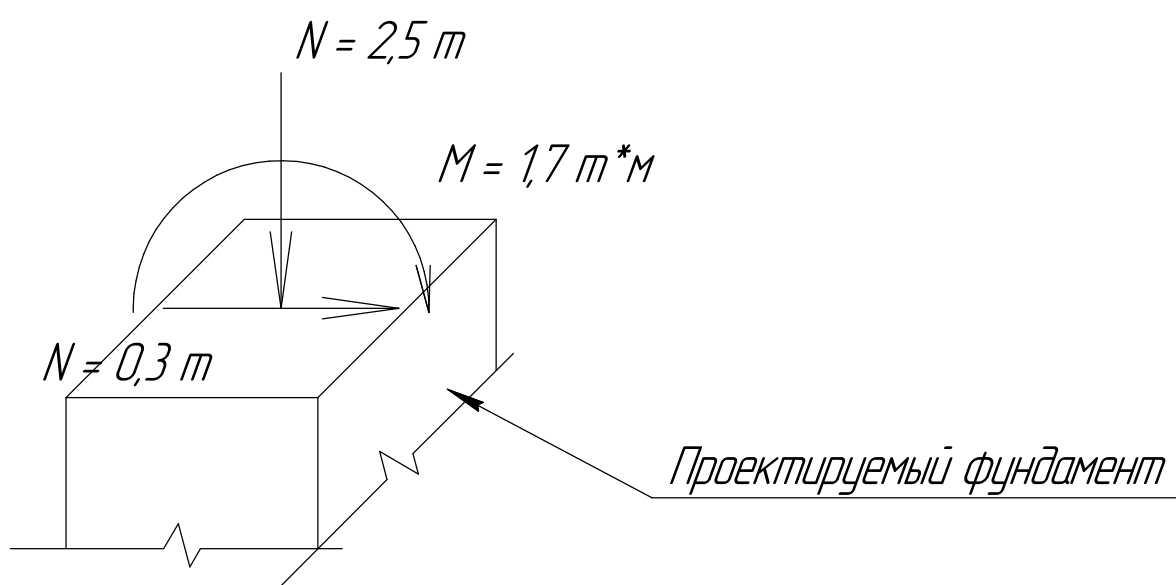

					УФ АСУ-В-50/10 У1					
					Установка факельная Задание на фундамент			Лит.	Масса	Масштаб
Изм.	Лист	№ докум.	Подп.	Дата						-
Разраб.								Лист	1	Листов
Пров.										2
Т.контр.					Типовое, предварительное			ООО "ТПП НЕФТЕАВТОМАТИКА"		
Н.контр.										
Утв.										

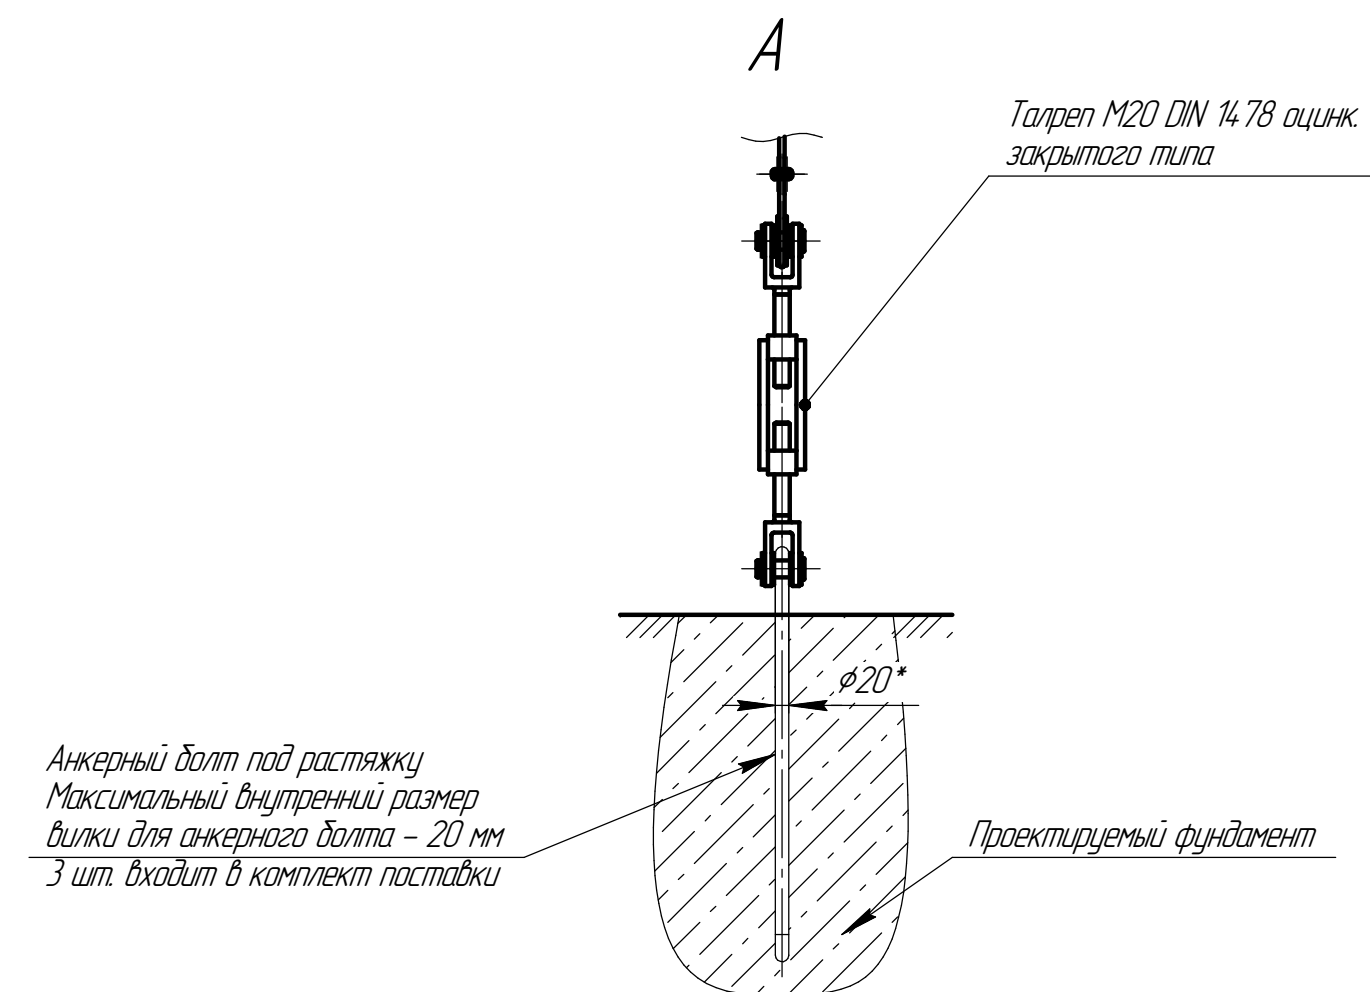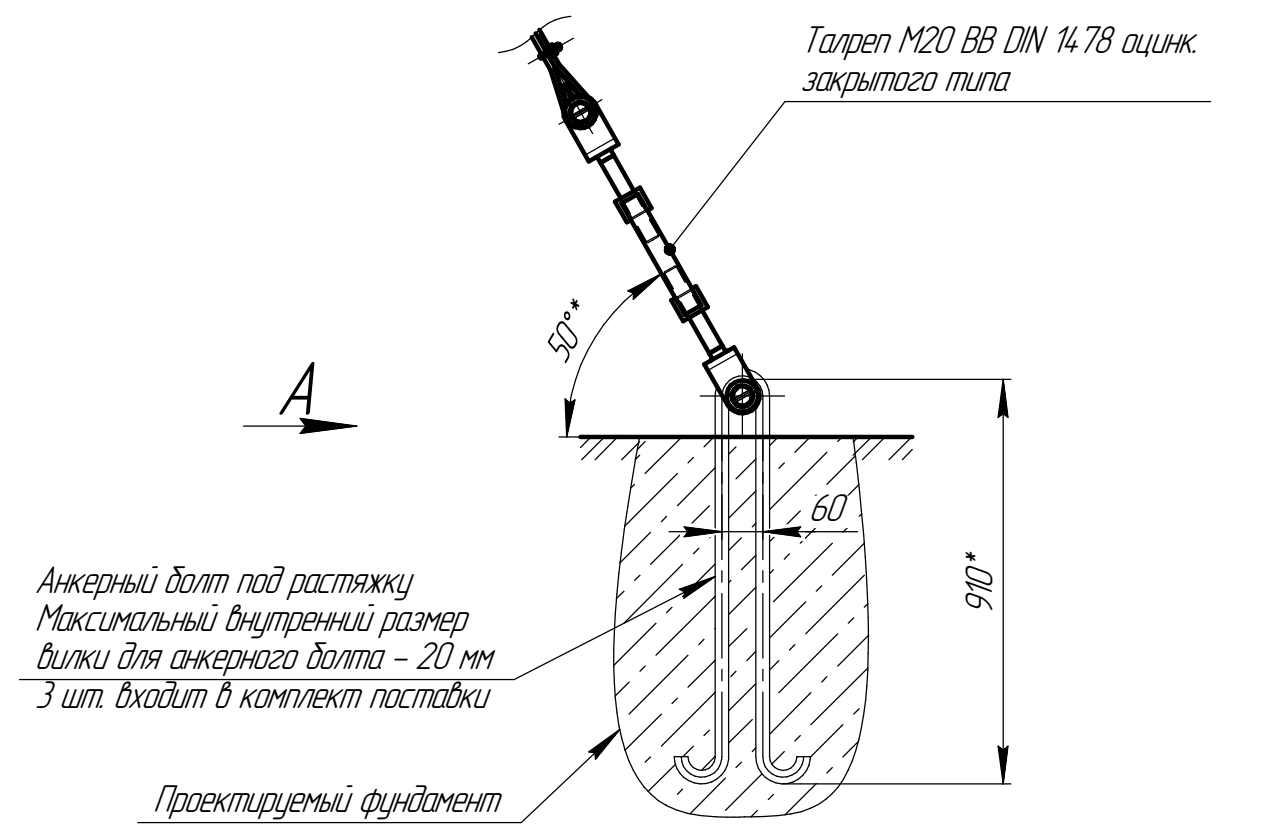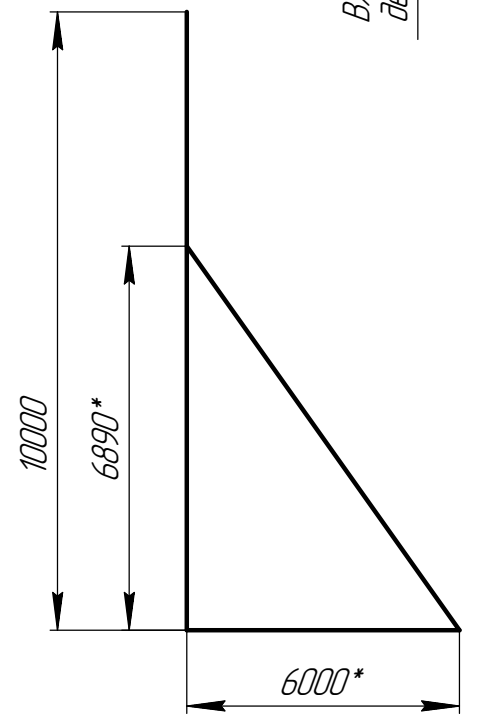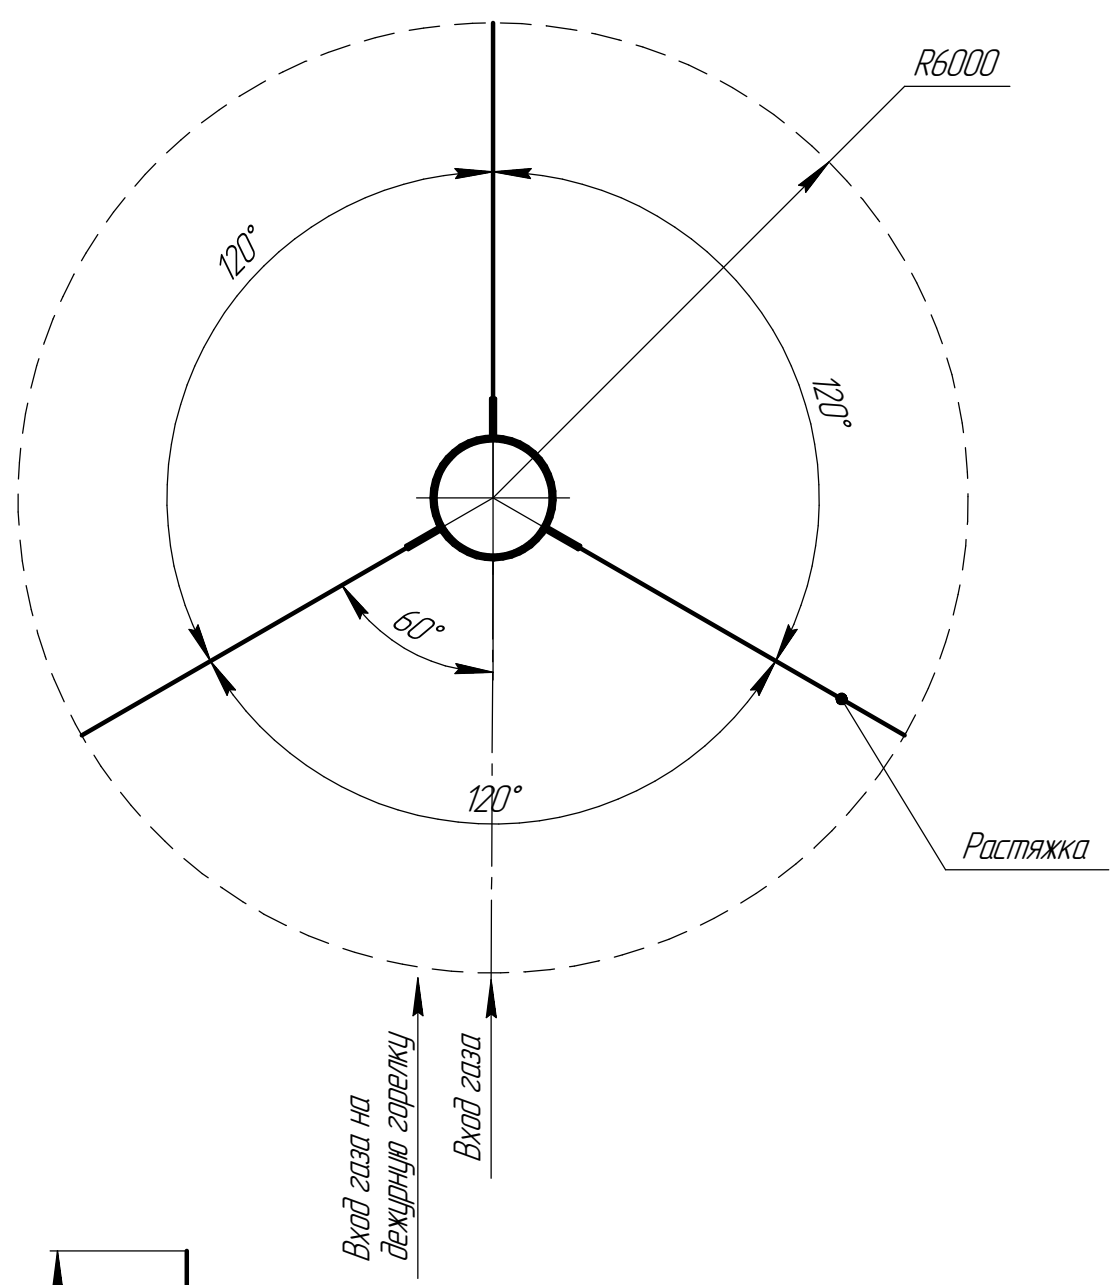

Изм. № подл.	Подп. и дата	Взам. инв. №	Инв. № докл.	Подп. и дата