

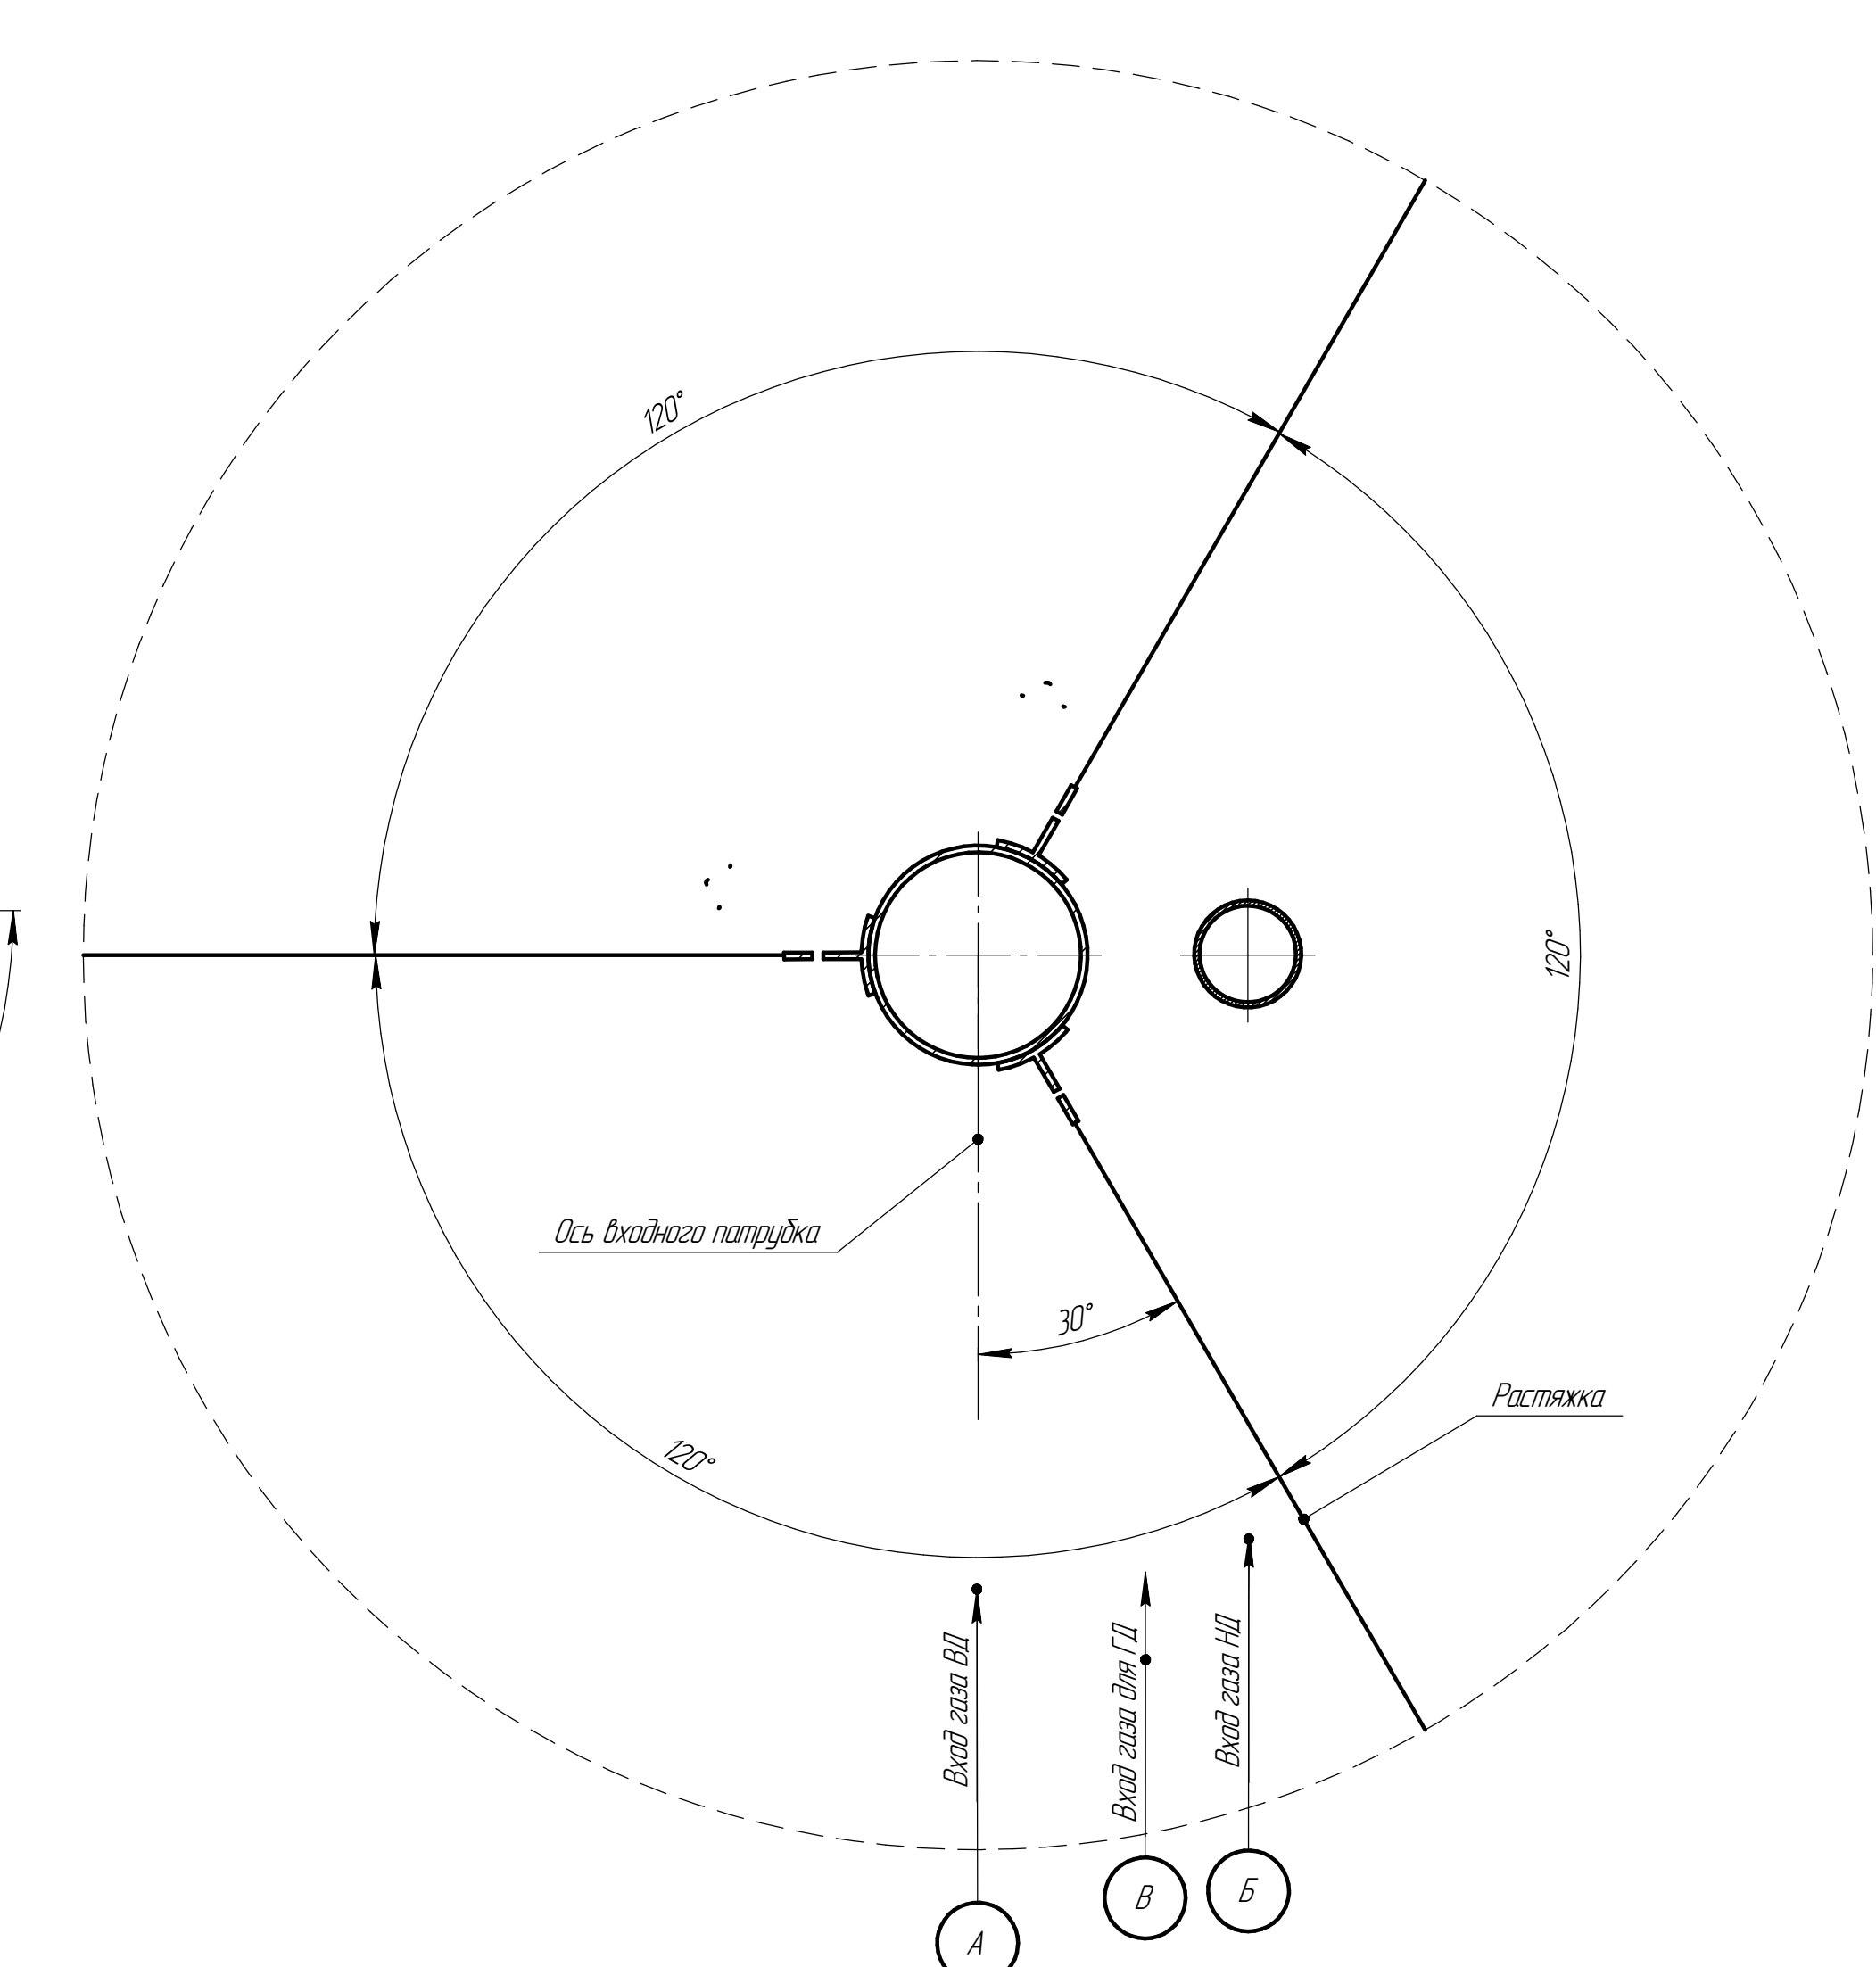
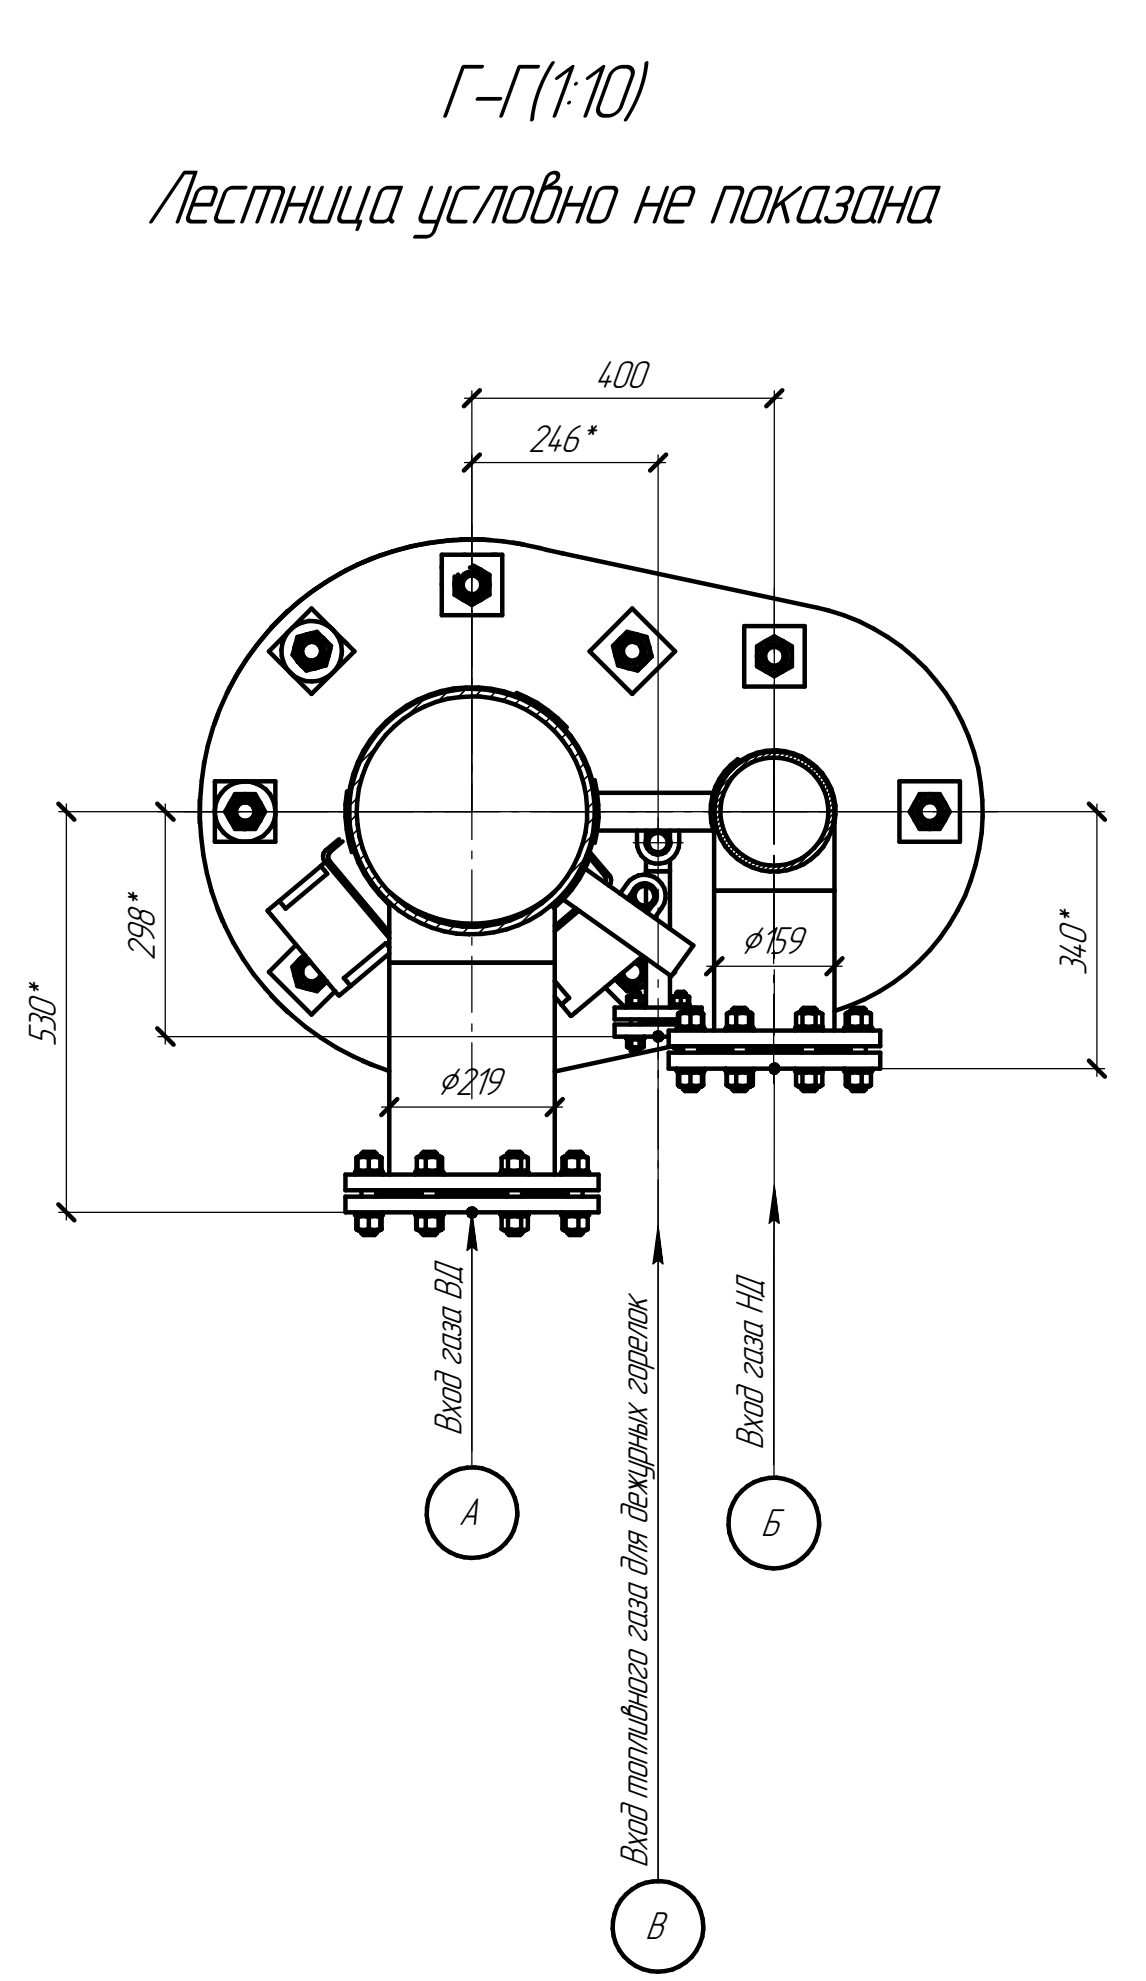
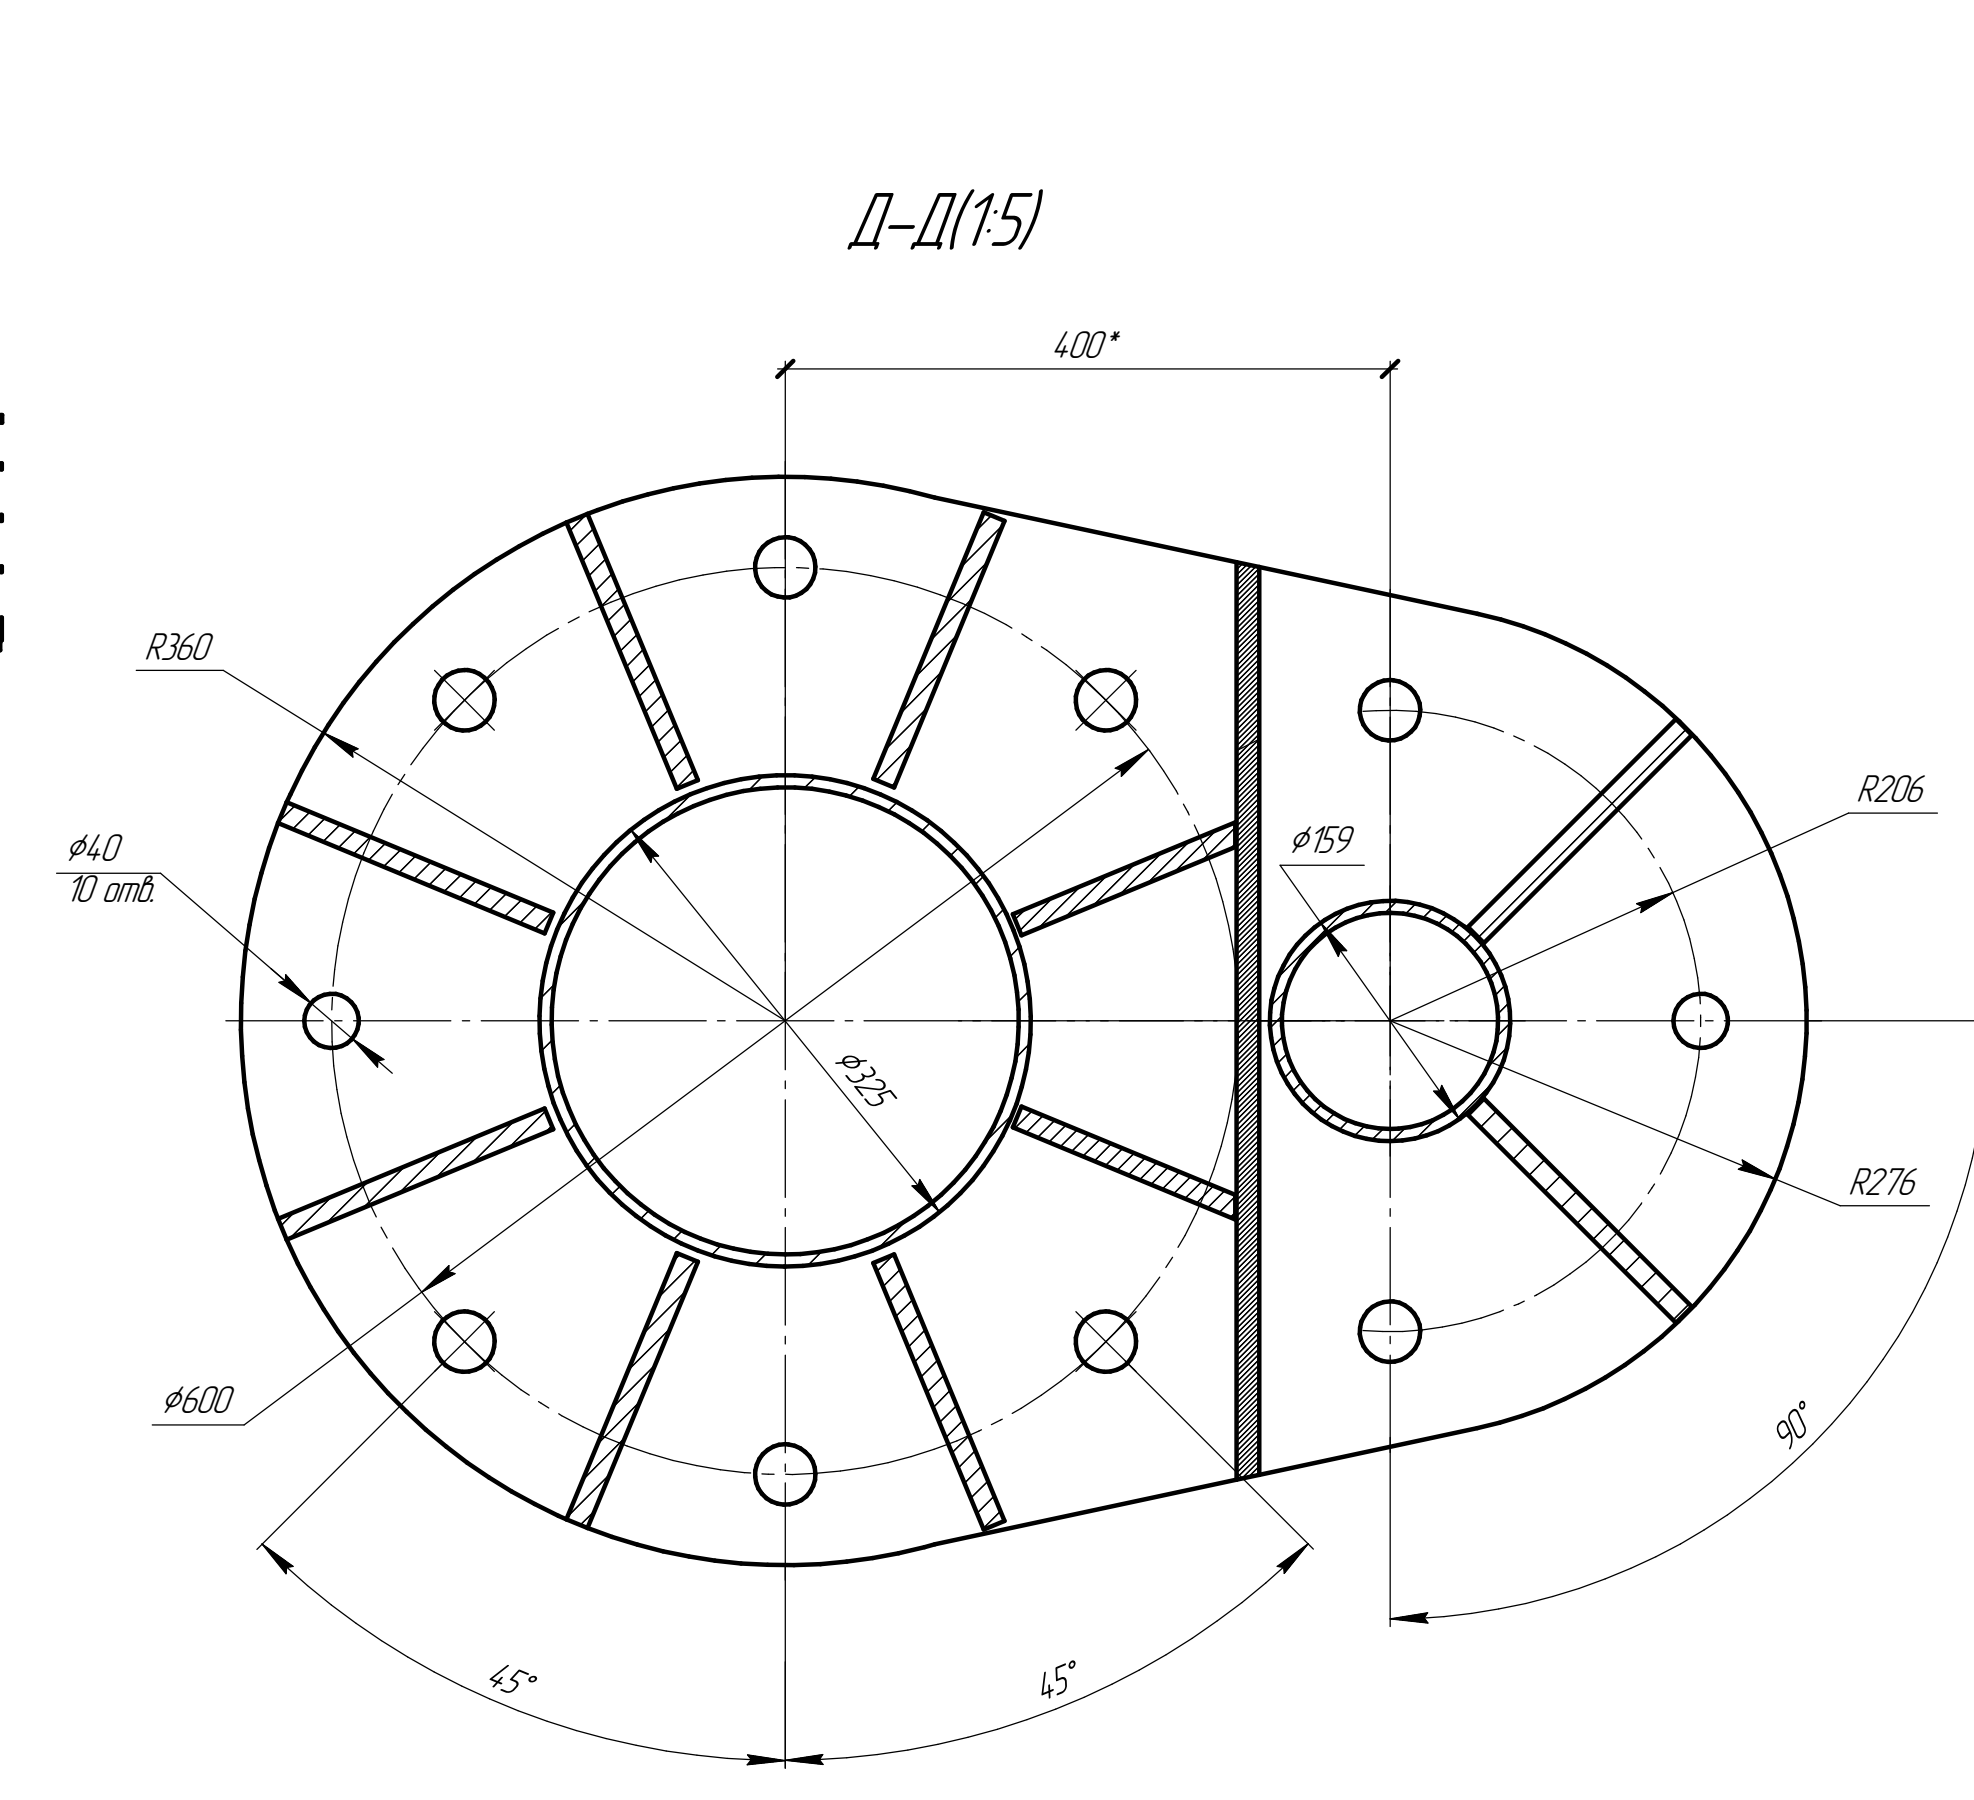
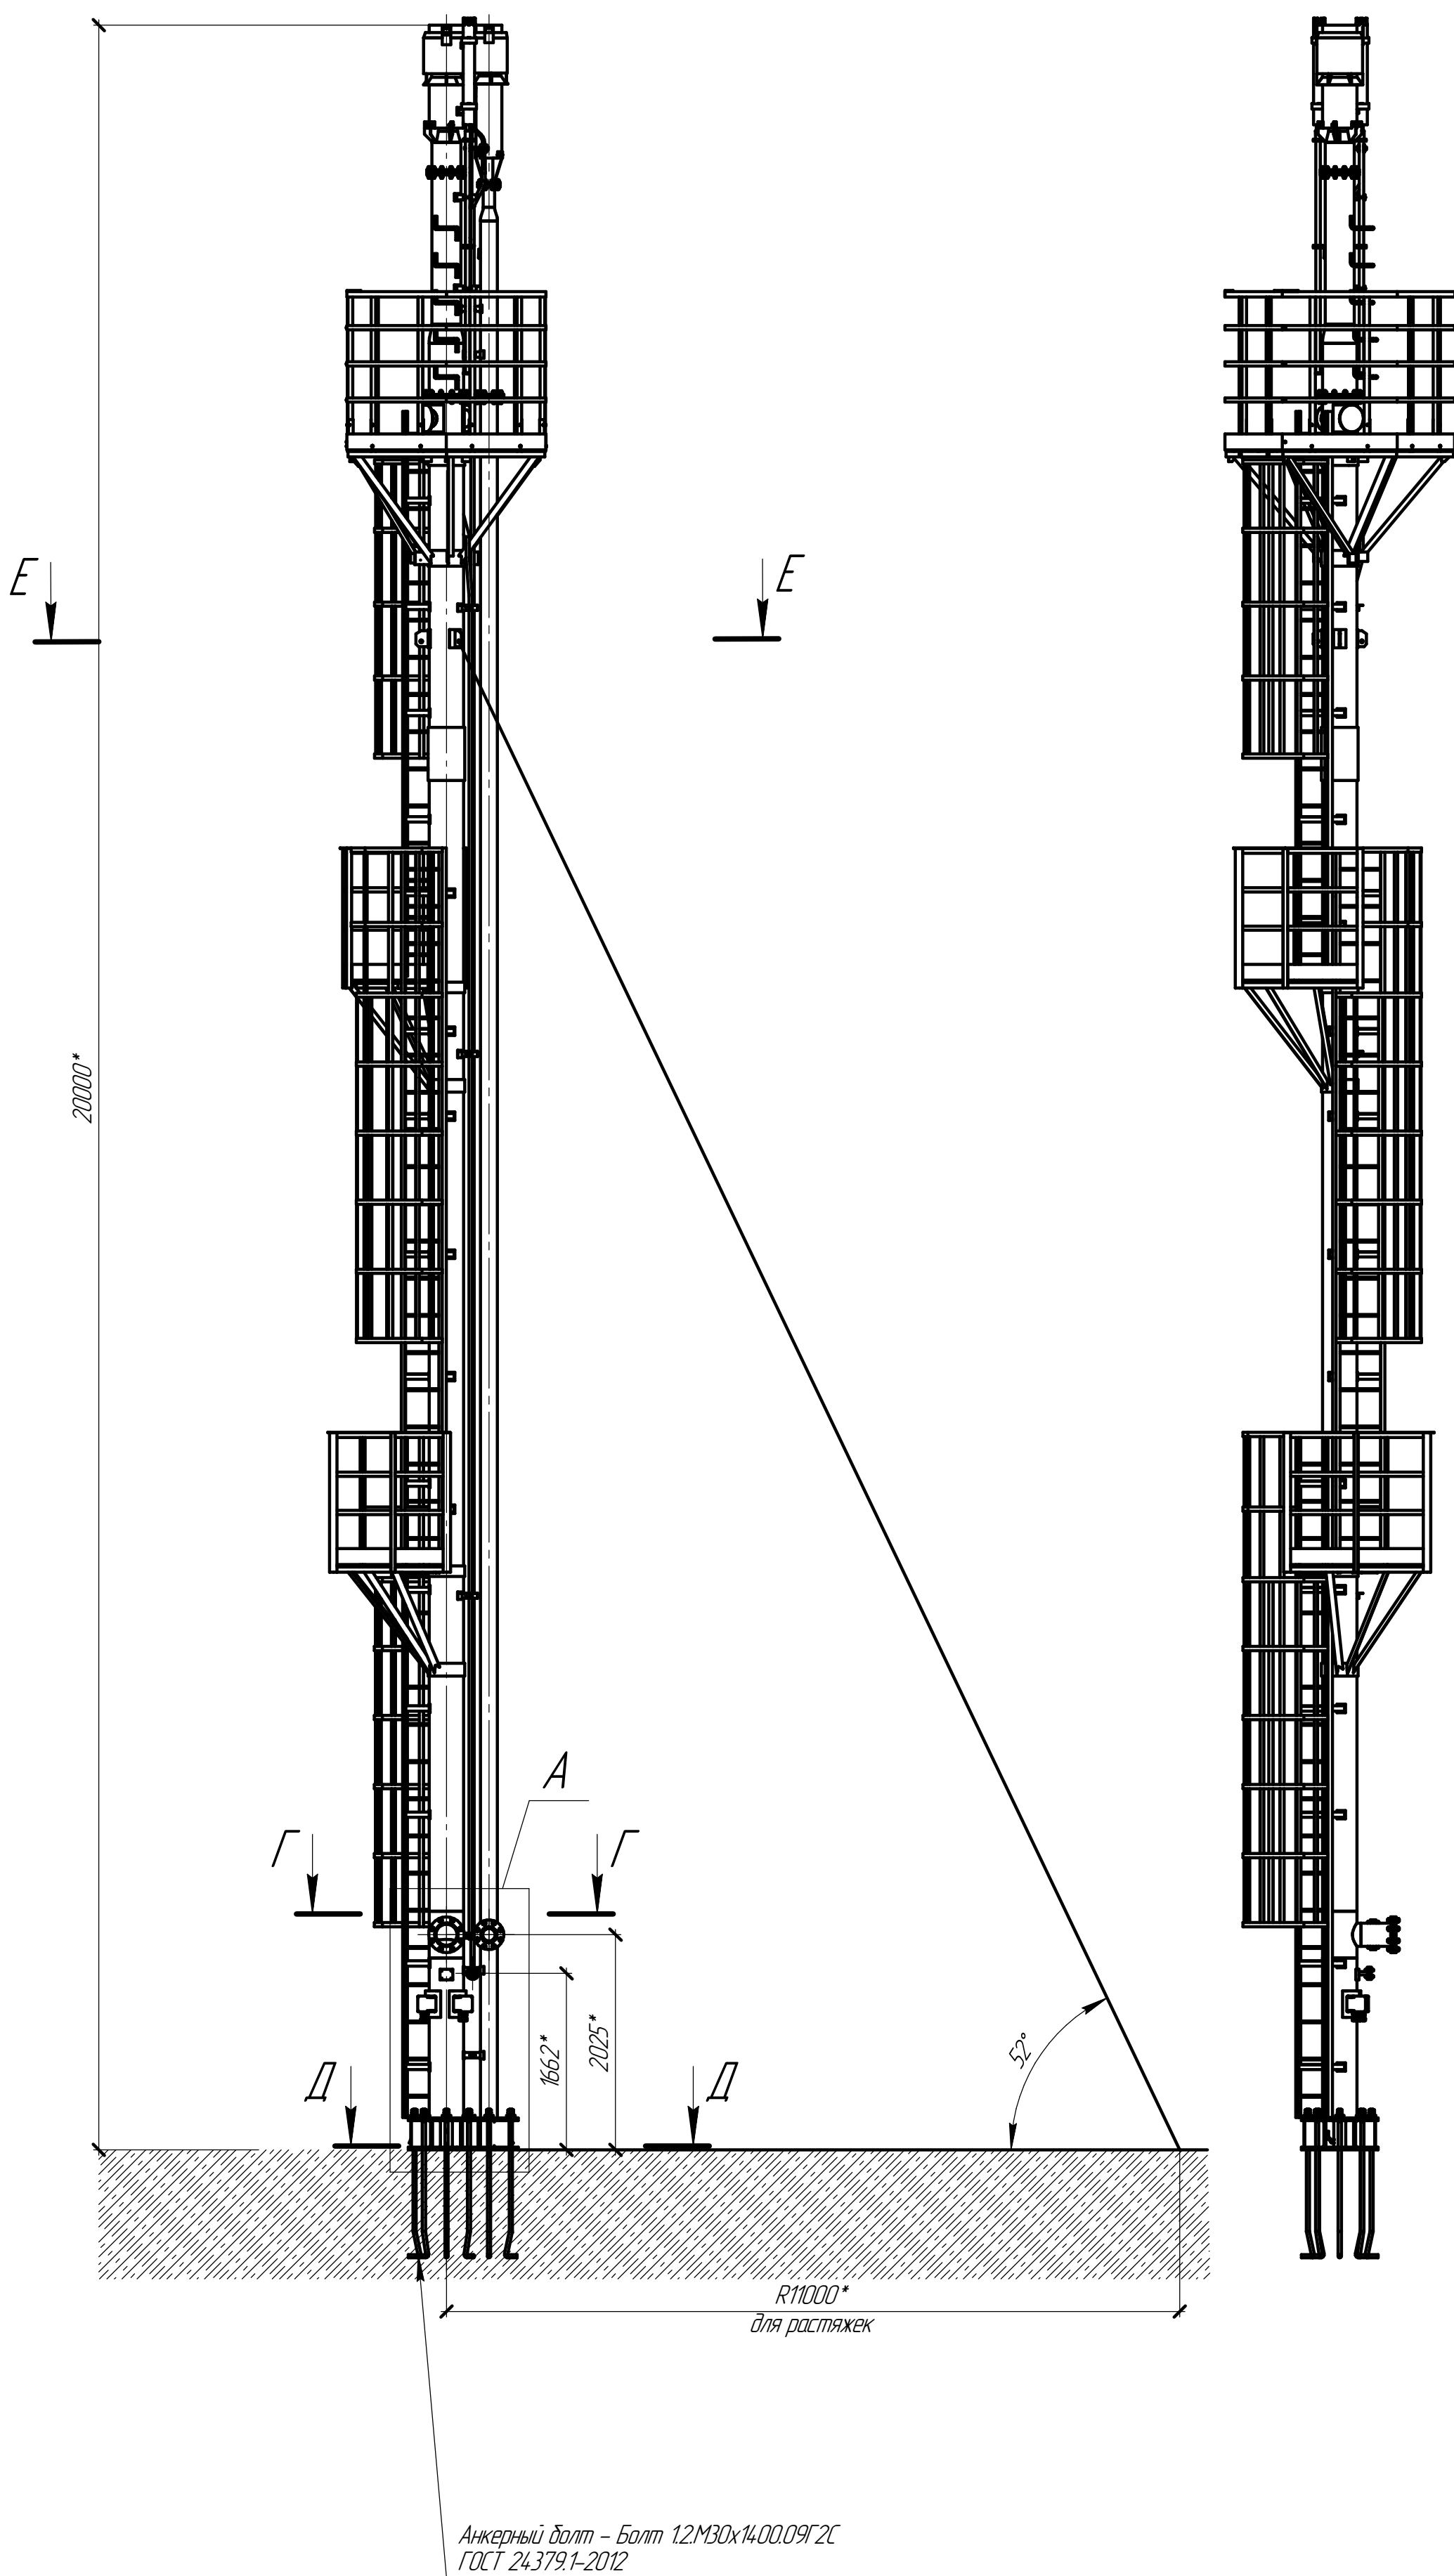


Таблица 1 - Таблица штицераб

Обозначение	Наименование	Проход условный Ду, мм
А	Входной газ высокого давления	200
Б	Входной газ низкого давления	150
В	Топливный газ на горелку дежурную	25



Таблица 2 - Материальное исполнение элементов

Наименование	Марка стали
Оголовок	12Х18Н10Т, 20Х23Н18
Ствол факельный	09Г2С
Горелки дежурные	12Х18Н10Т, 20Х23Н18
Площадки, лестницы	09Г2С
Трубопроводы под кабельную продукцию	09Г2С
Основание	09Г2С

1 *Размер уточняется при монтаже



Изм.	Лист	№ докум.	Подп.	Дата	УФ АСУ-ВС-250-150/20 УХ/Л ГЧ	Лит	Масса	Масштаб
Разраб.					Установка факельная		4200	150
Проб.					Габаритный чертеж	Лист 1	Листов 4	
Исконтр.					Типовой, предварительный	000 "ТПП НЕФТЕАВТОМАТИКА"		
Утв.					Копиробот	Формат А1		

Ид. № подл.	Подп. и дата	Взам. ид. №	Ид. № эск. №	Подп. и дата

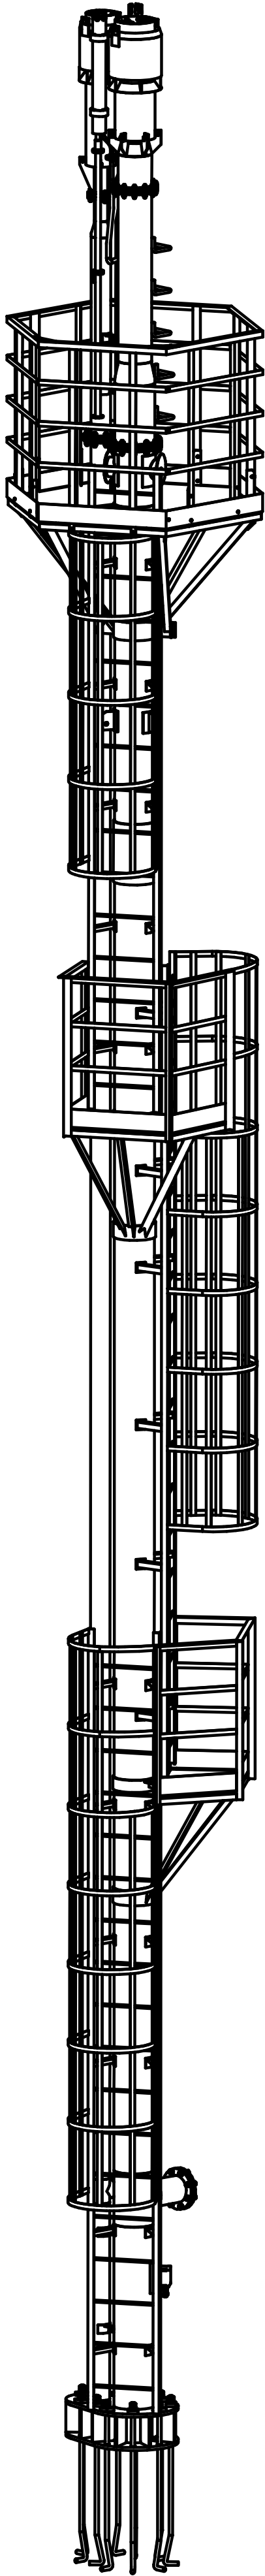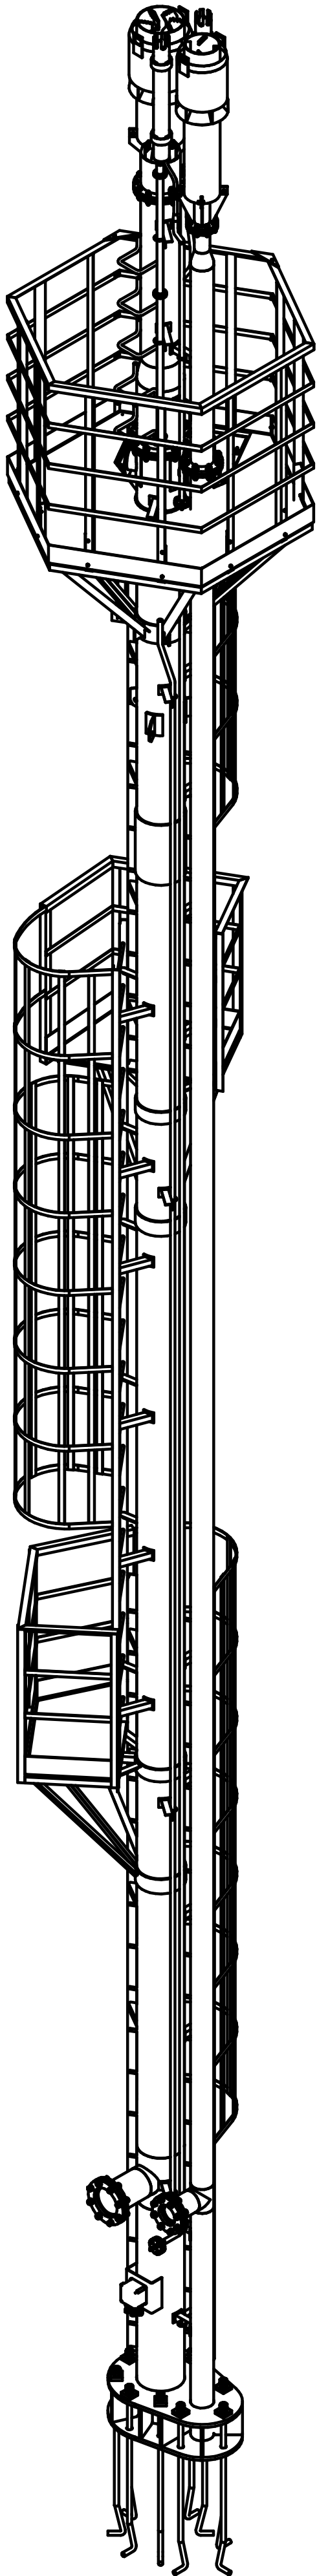


Изм.	Лист	№ докум.	Подп.	Дата	УФ АСУ-ВС-250-150/20 УХ/11 ГЧ	Лист 2
					Копировал	Формат А2

УФ АСУ-ВС-250-150/20 УХ/11 ГЧ

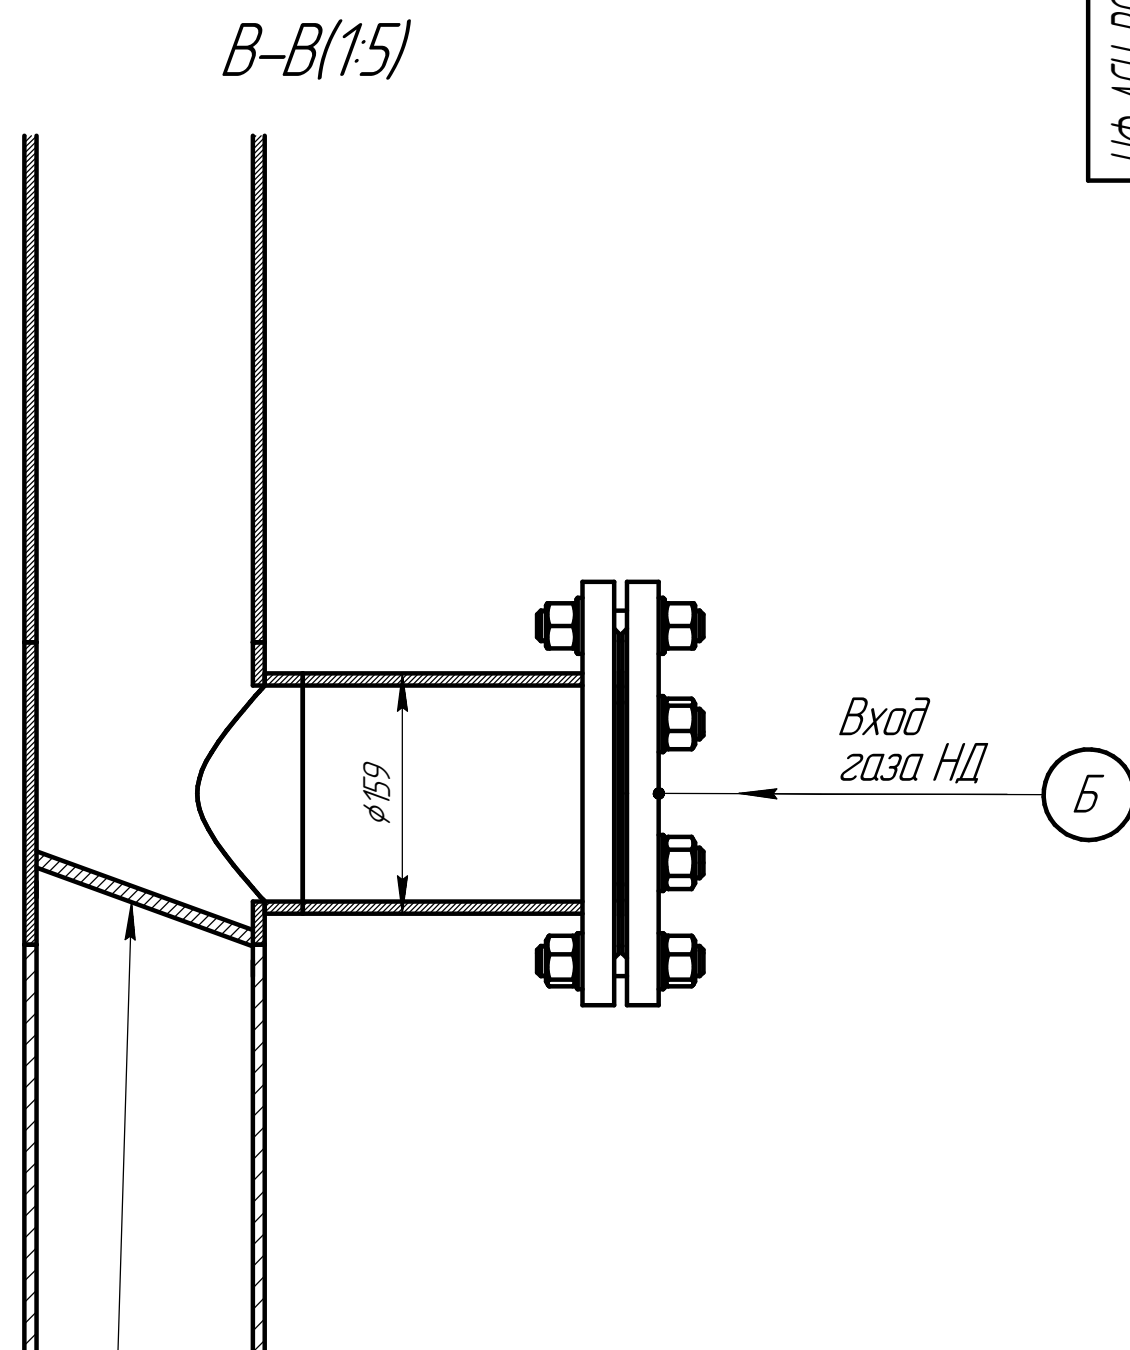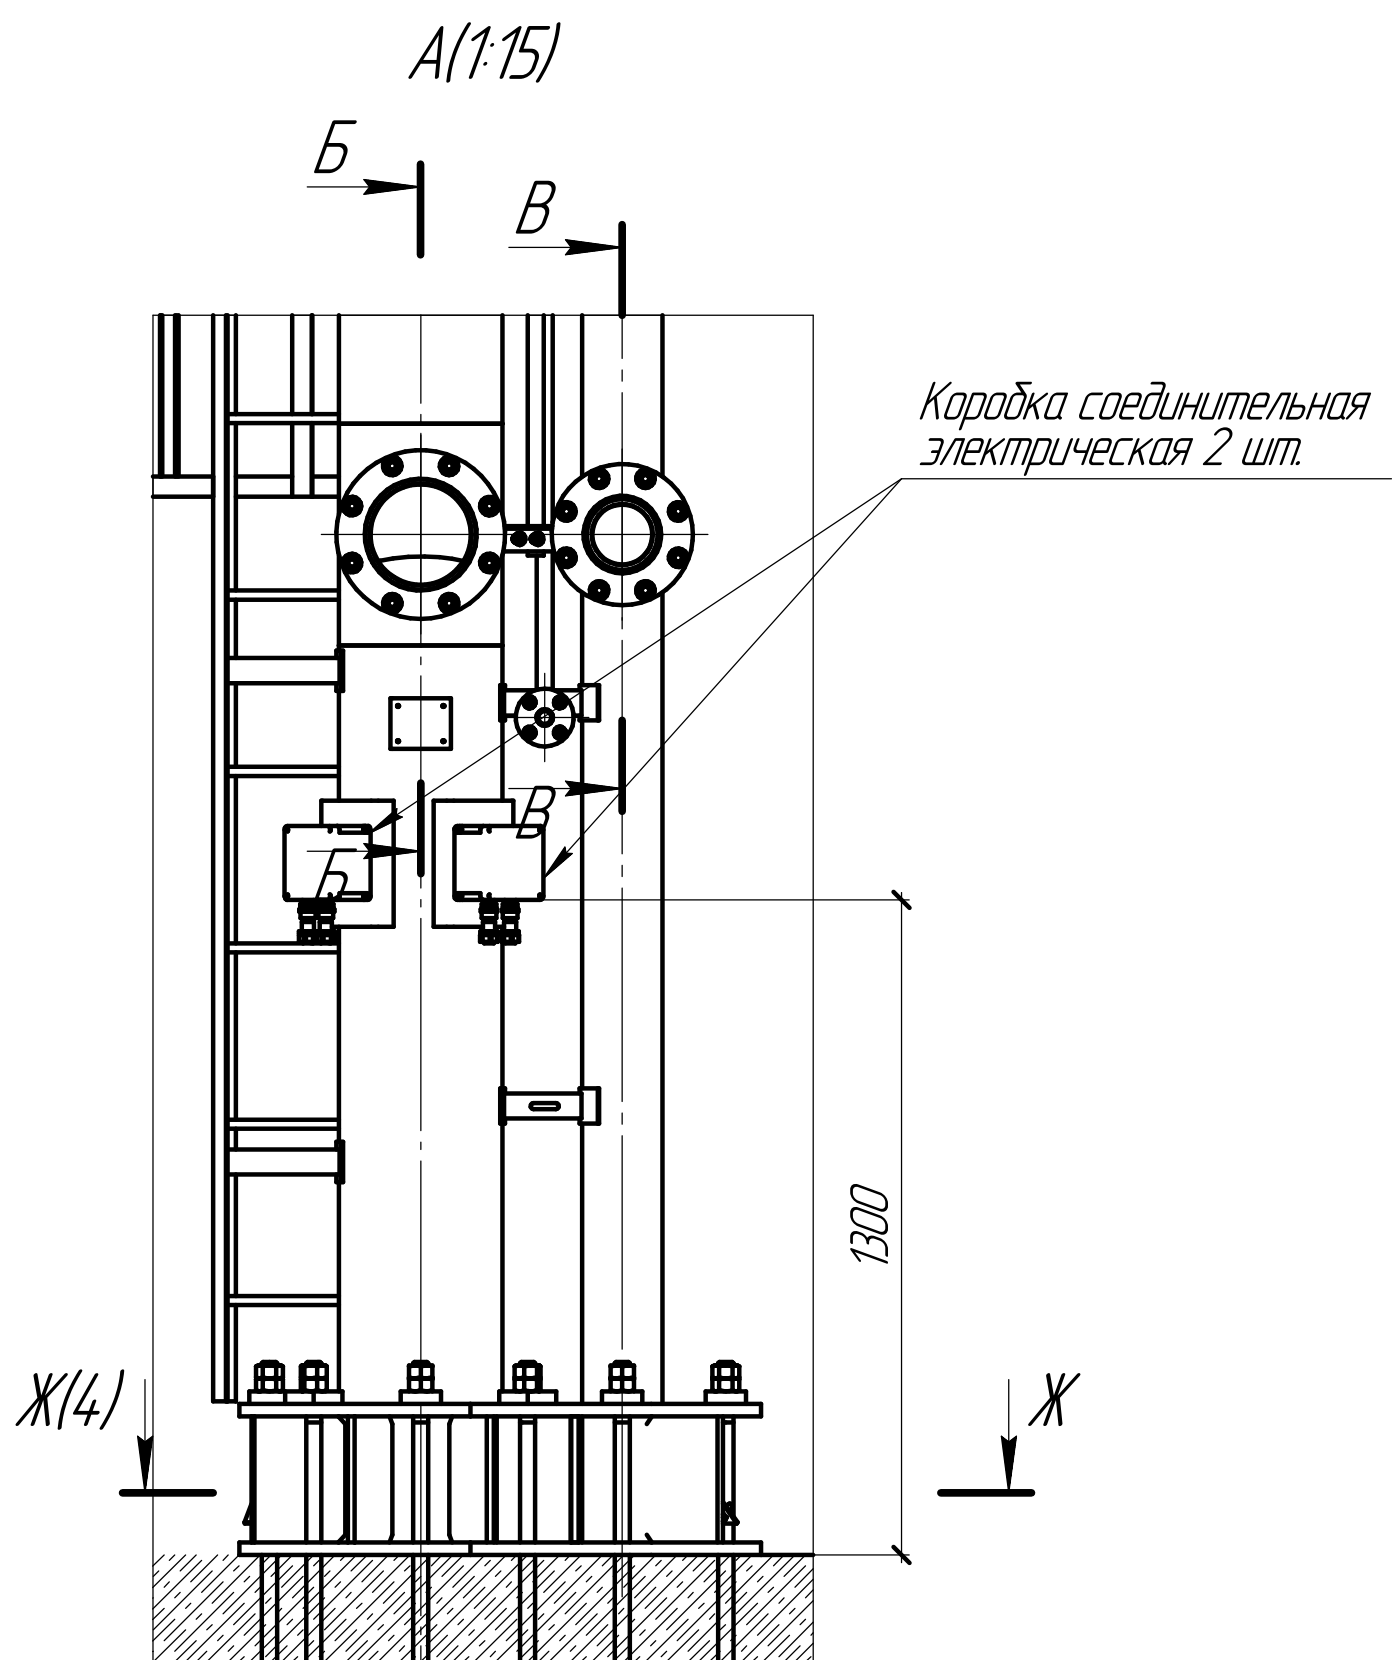


На уровне нижней стенки входного патрубка в стволе факельном выполнено косое доньшко для слива конденсата. Конденсат под уклоном стекает в трубопровод подачи сбросного газа и далее в дренажную емкость, установленную в нижней части трубопровода сброса газа (согласно нормативам).

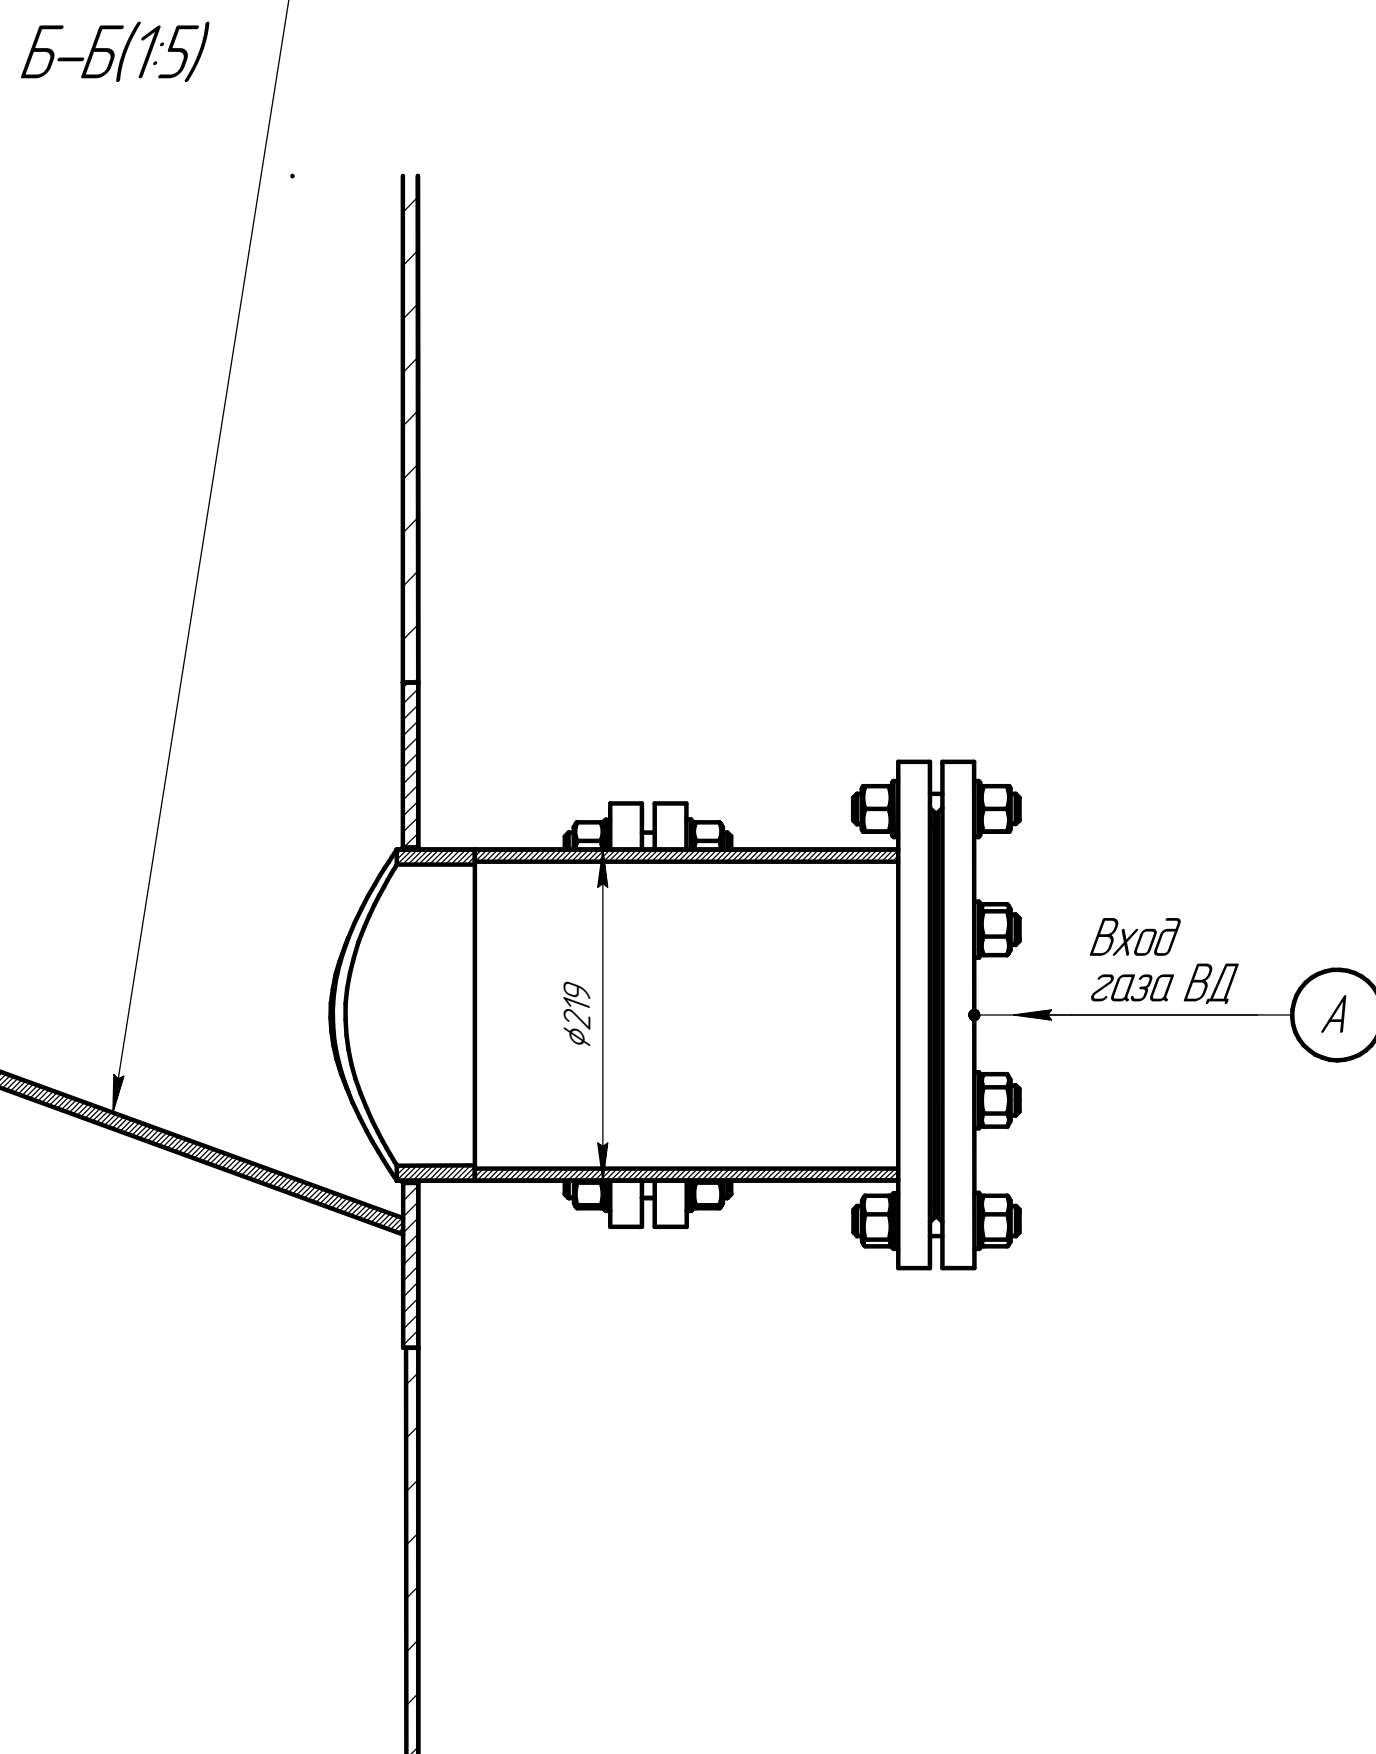


Инд. № подл.	Подп. и дата
Инд. № дробл.	Инд. № дробл.
Взам. инд. №	Взам. инд. №
Подп. и дата	Подп. и дата

Ж-Ж(1:5)(3)

Пластины заземления с крепежом

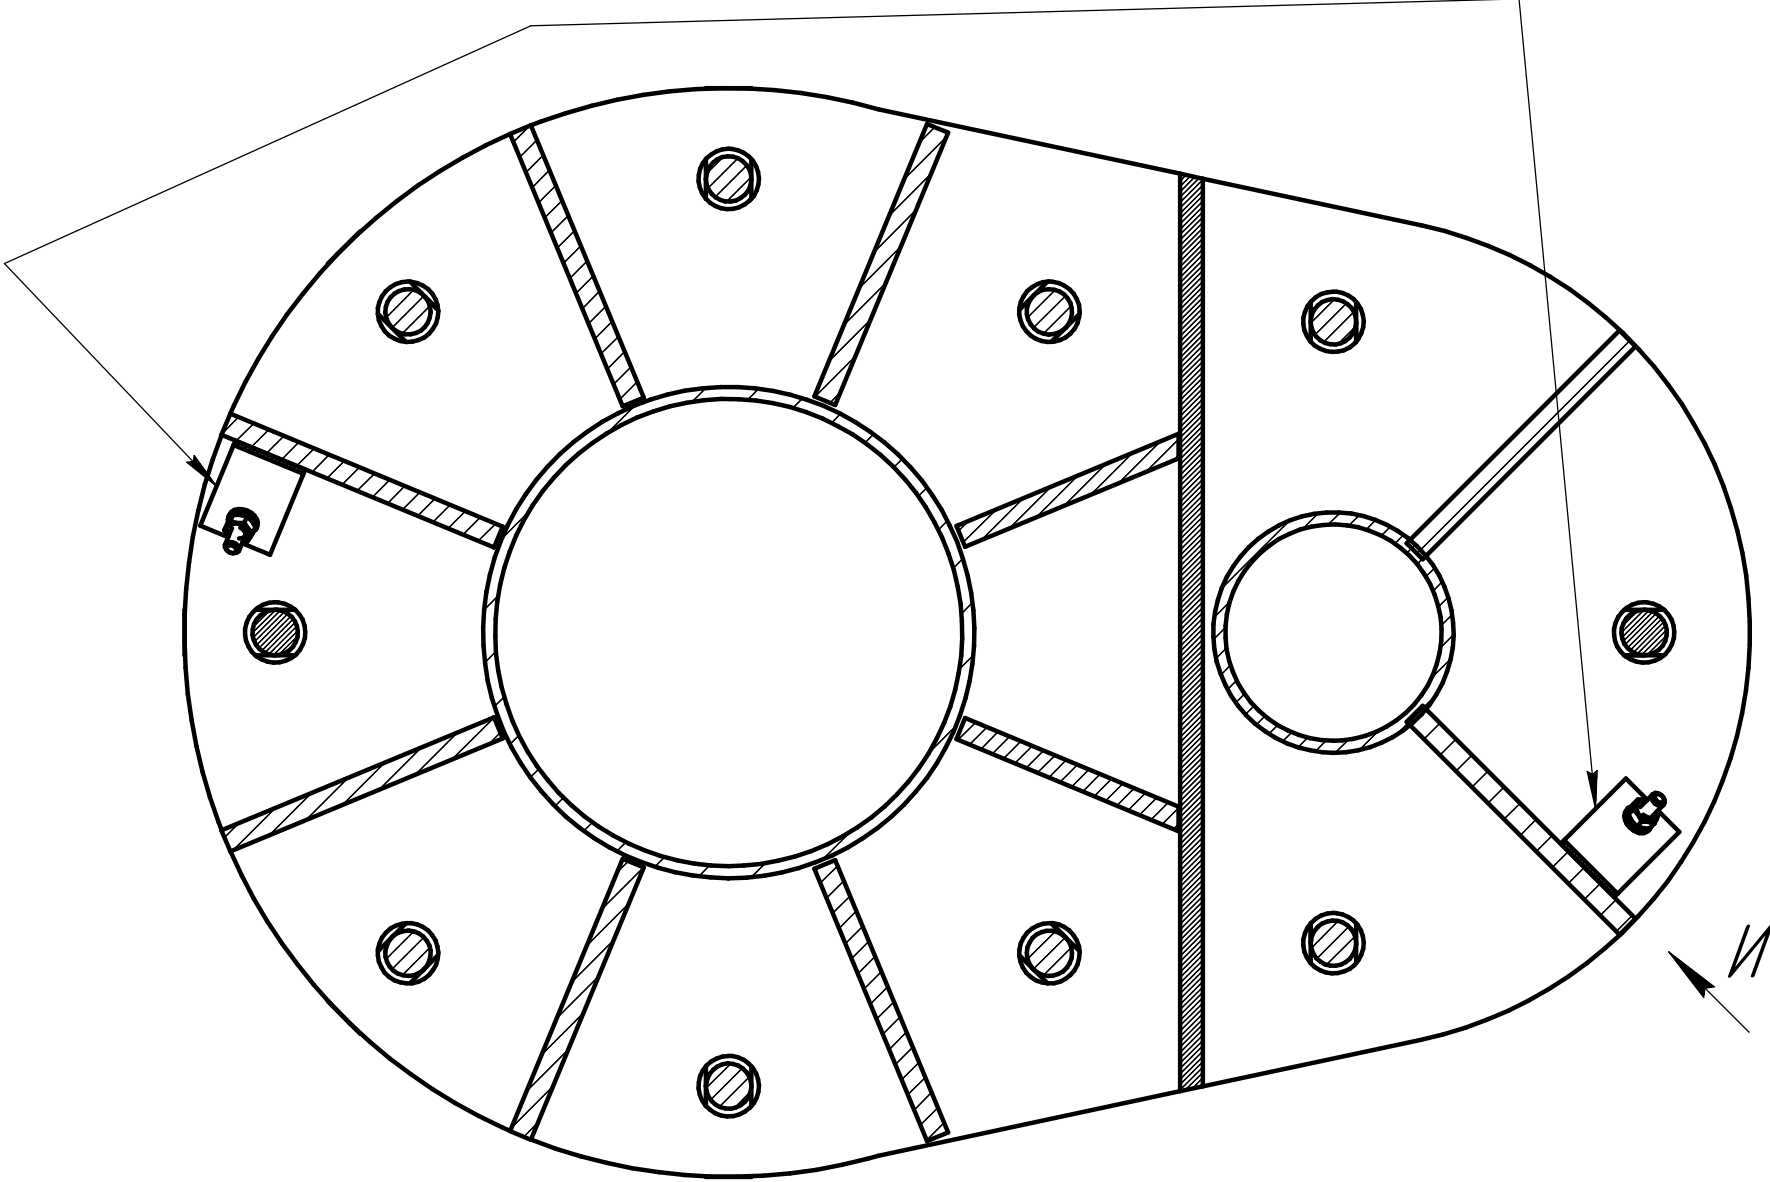

И(1:5)⊙


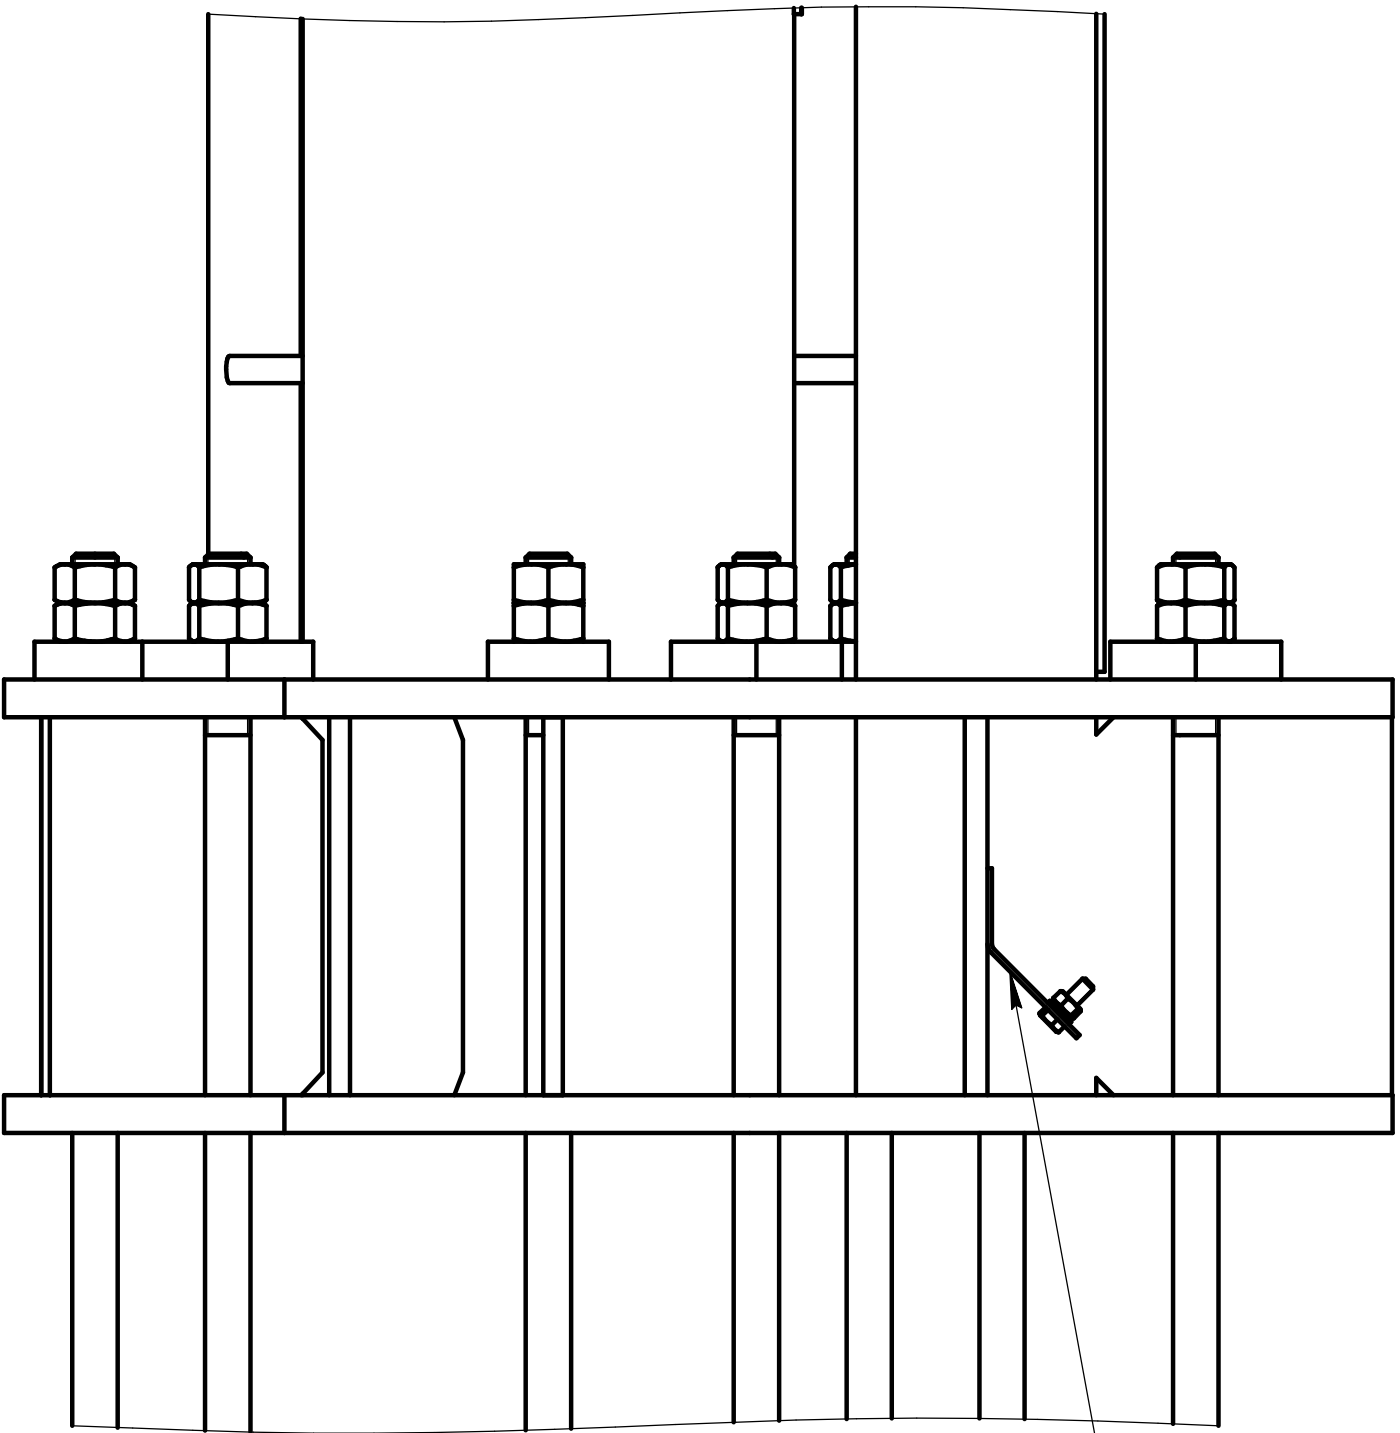


Пластина заземления с крепежом

Согласовано	
Взам. инв. №	
Подп. и дата	
Инв. № подл.	

						УФ АСУ-ВС-250-150/20 УХЛ1 ГЧ		
Изм.	Кол.	Лист	№ док.	Подп.	Дата			
							Стадия	Лист
								4
							ООО "ТПП НЕФТЕАВТОМАТИКА"	
							Формат А2	

Анкерный Болт 1.2.M30x1400.09Г2С ГОСТ 24379.1-2012, в комплекте с
двумя Гайками М30-6Н.5 ГОСТ 5915-70

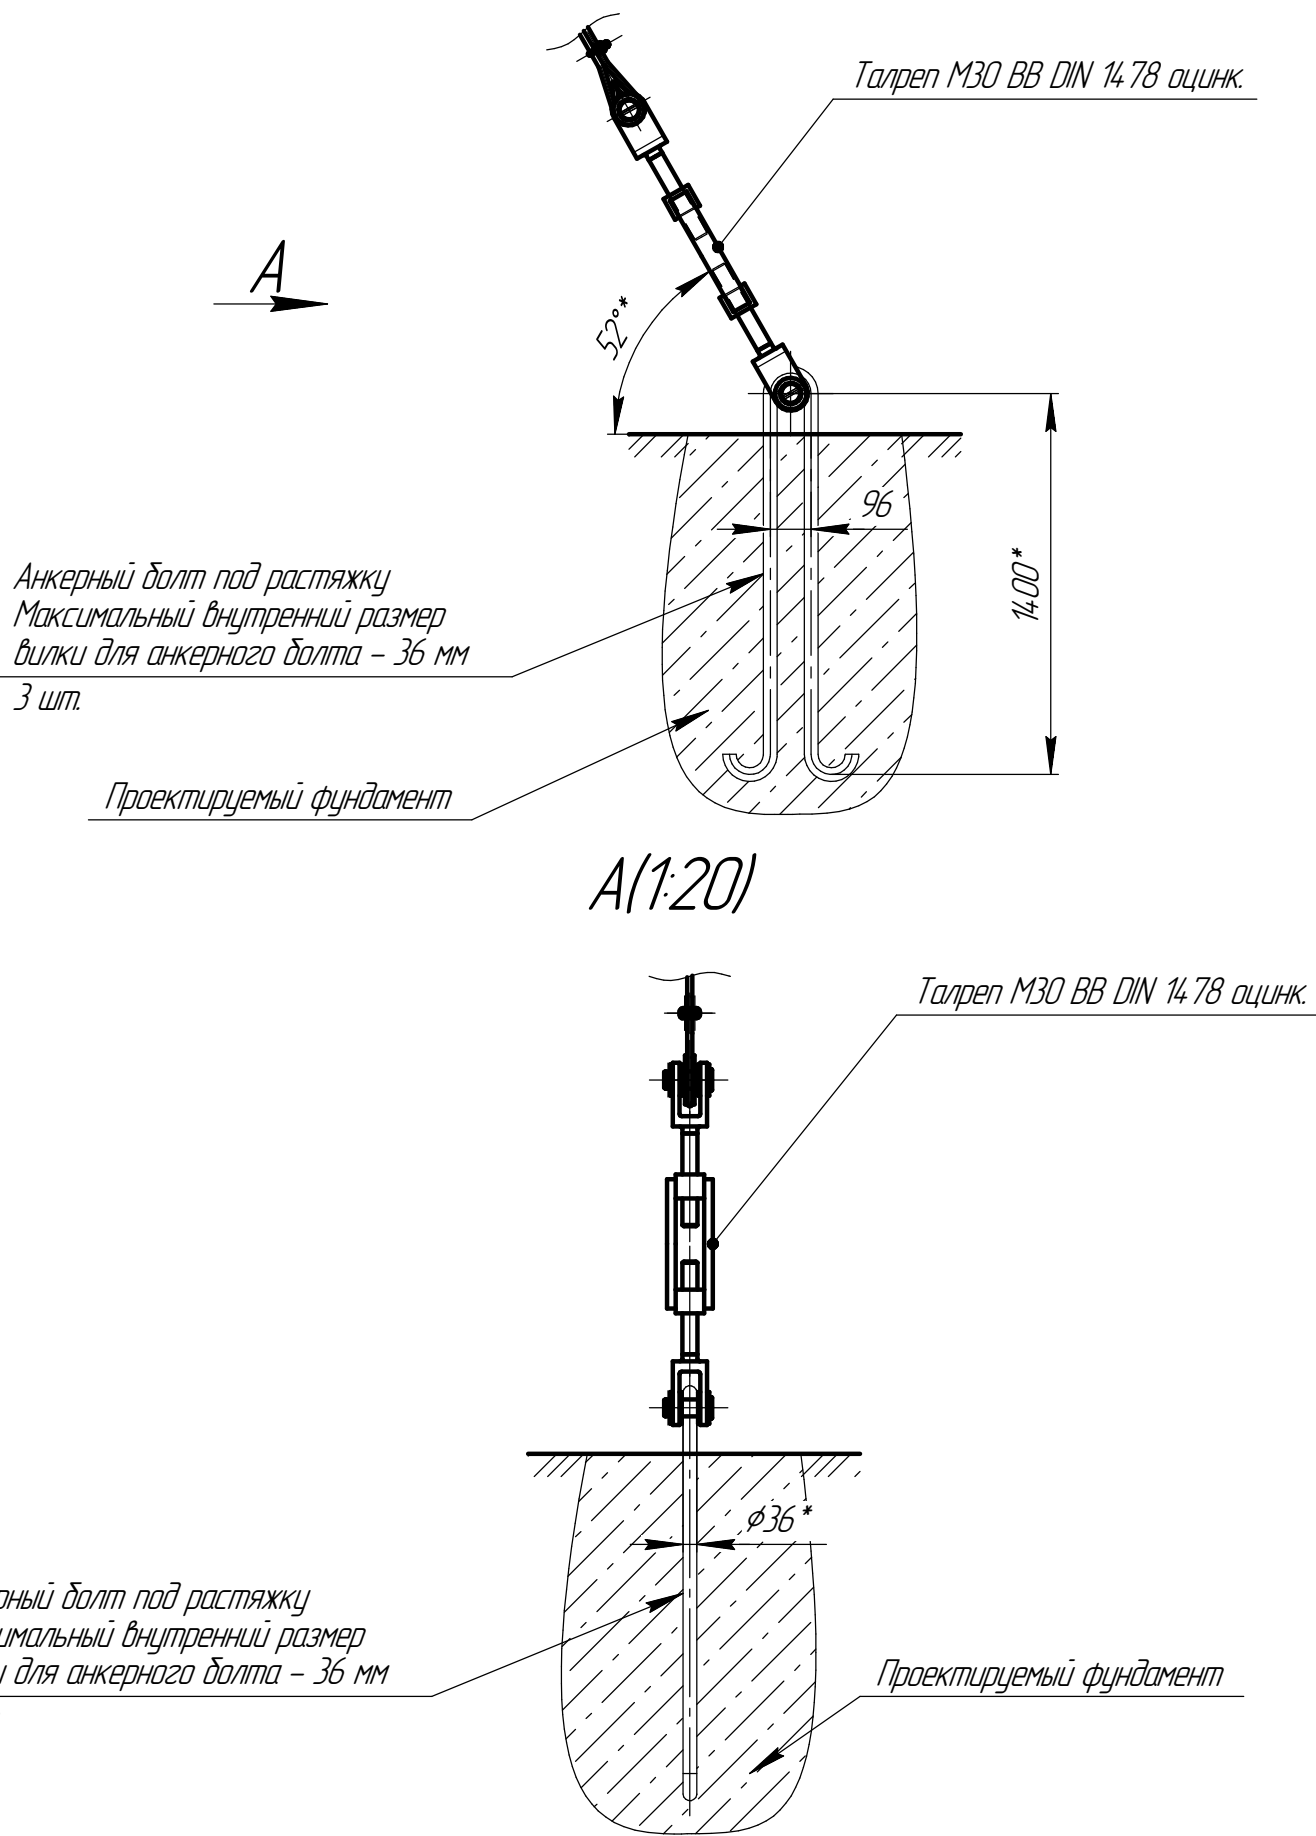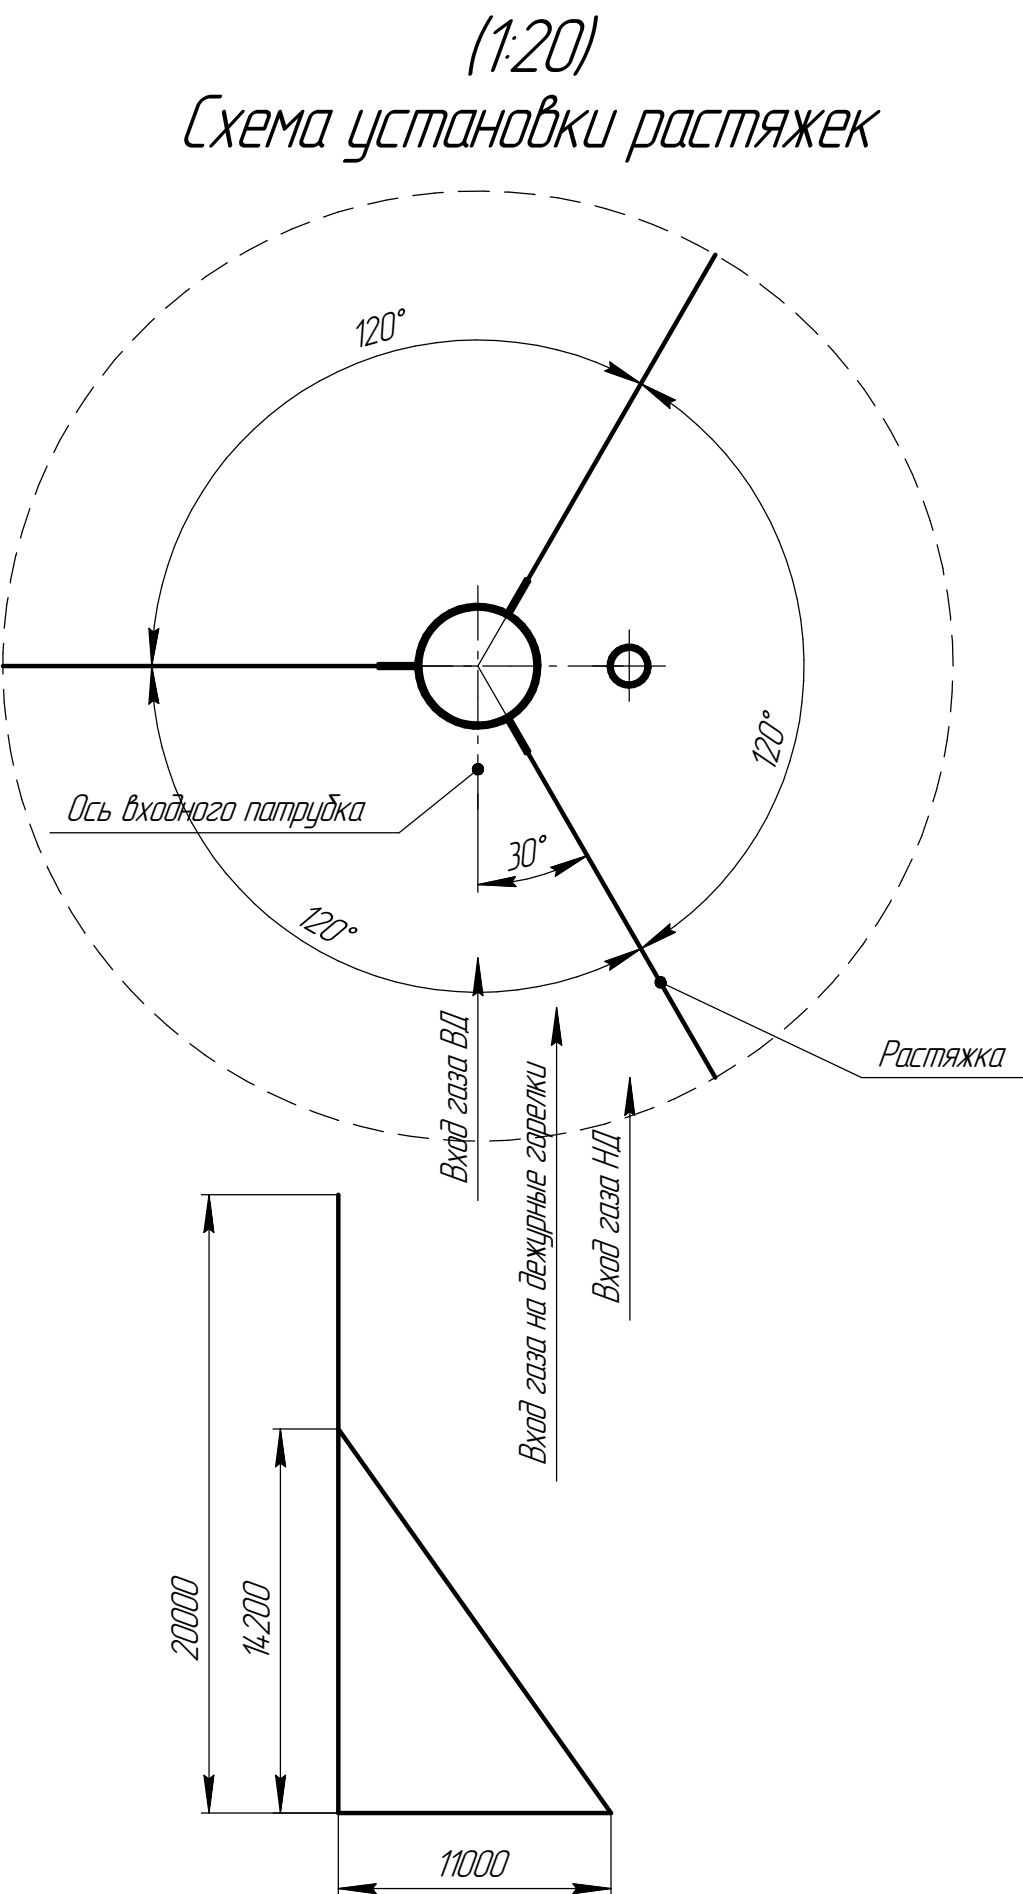

Изм. № подл.	Подп. и дата	Взам. инв. №	Инв. № докл.	Подп. и дата